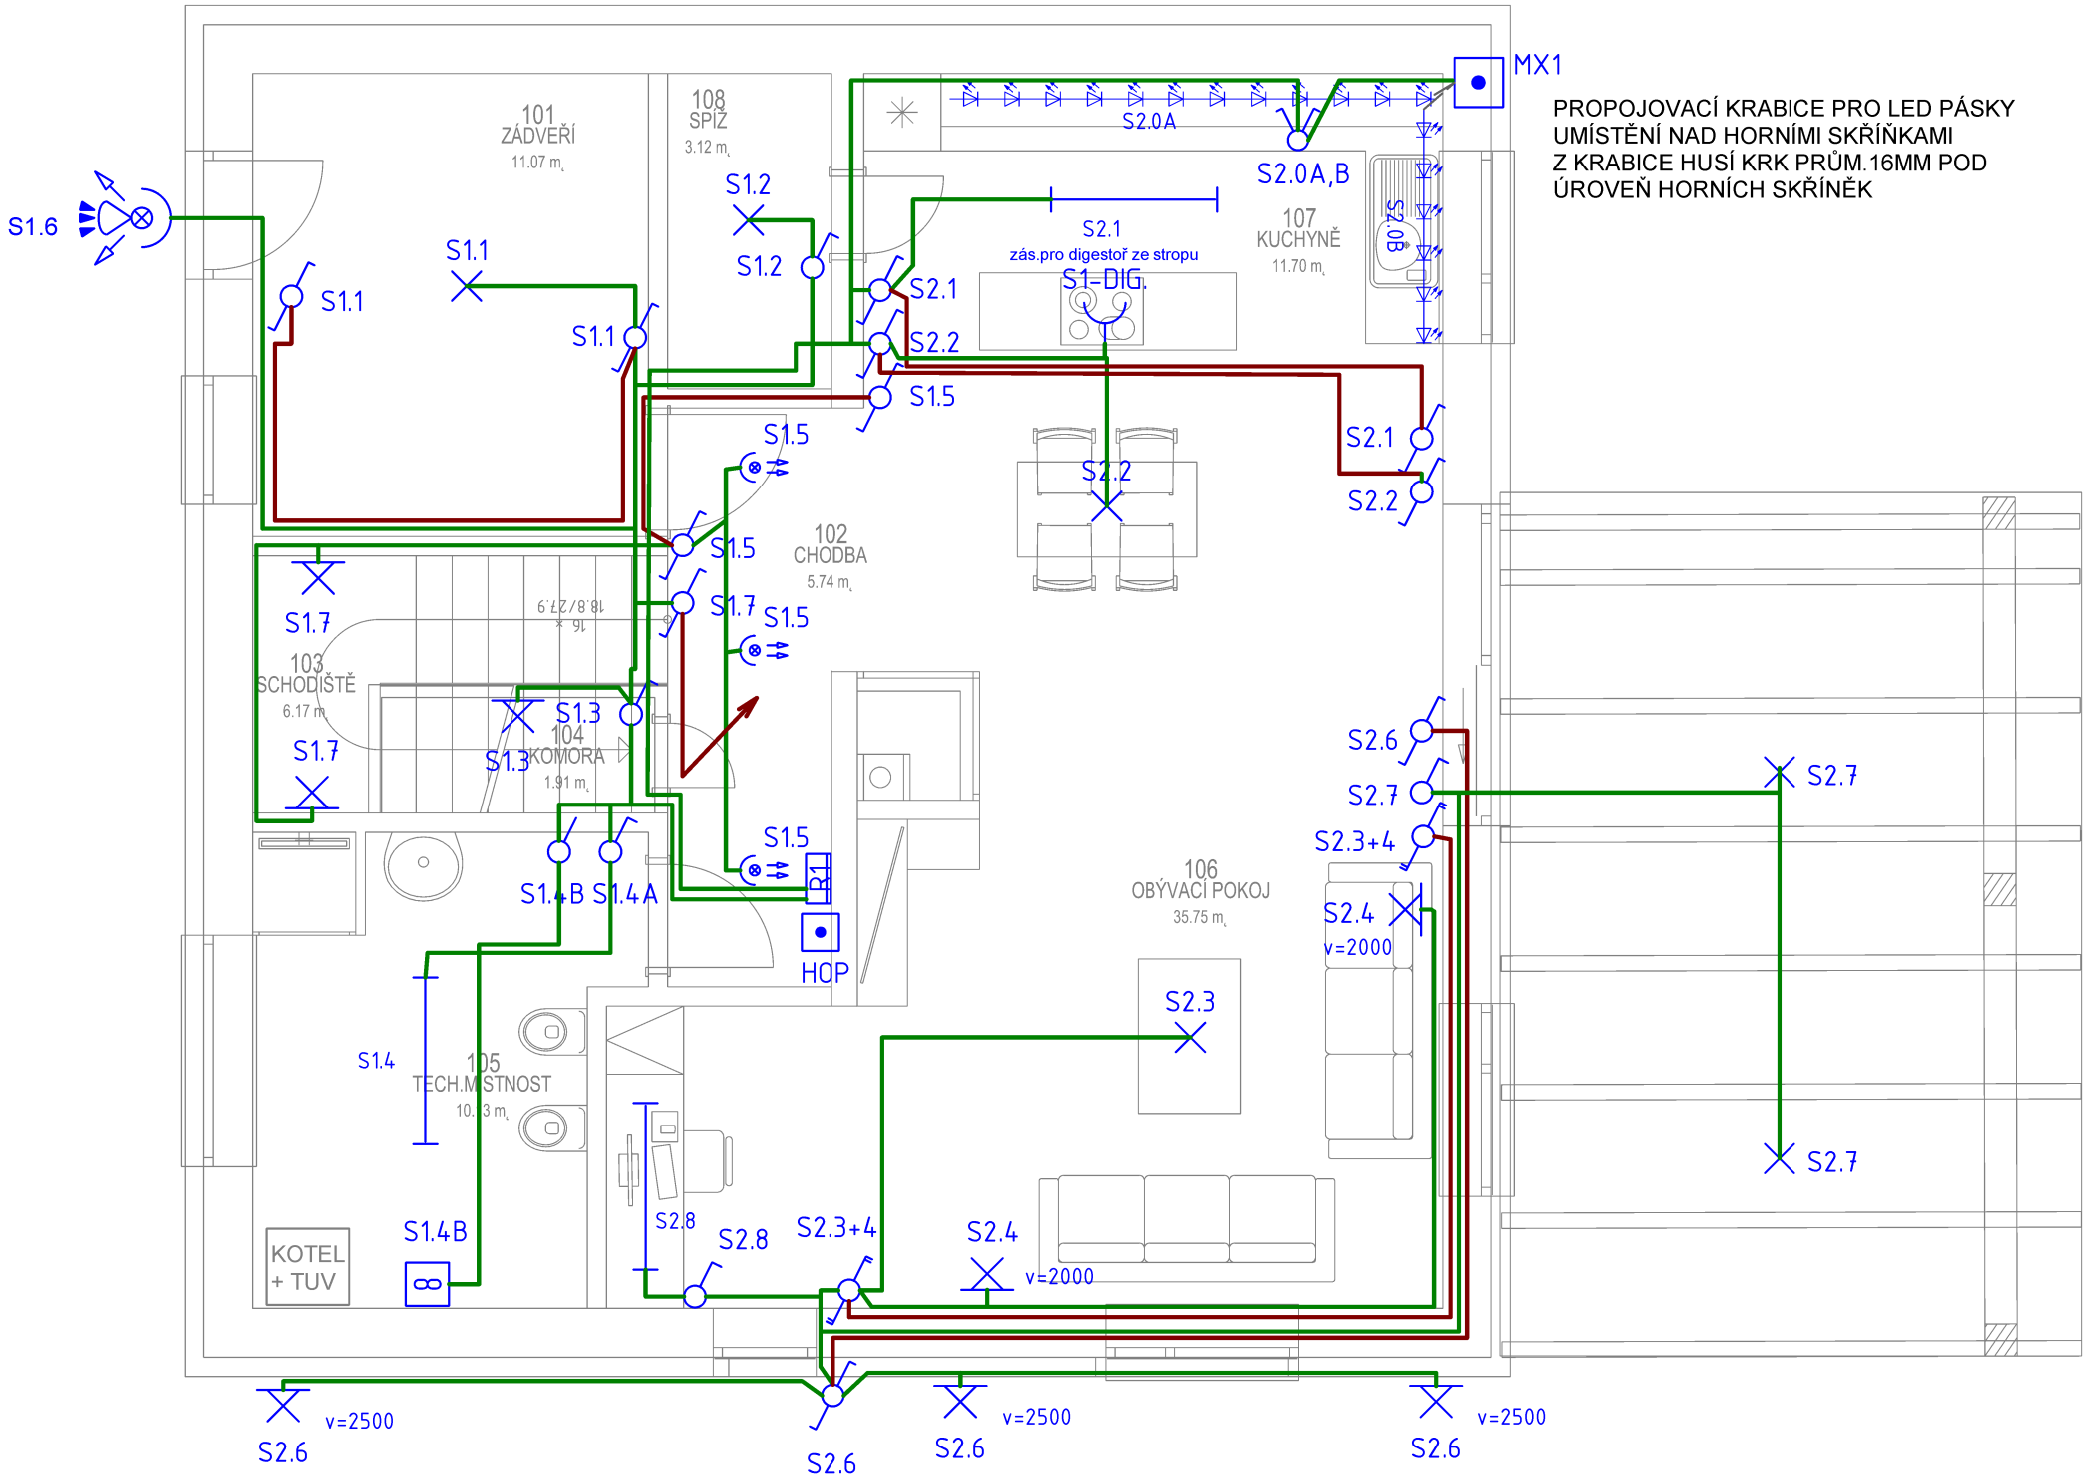

Všechny technické informace obsažené v této dokumentaci jsou výhradním vlastnictvím společnosti
VÍT ROTREKL a nesmí být nikdy použity nebo zveřejněny bez předchozího písemného souhlasu vlastníka.
Závazná jsou pouze schémata předaná v souladu s registrovanou objednávkou.

VR elektro
linfo@vr-elektro.cz

REVIZE	POPIS	DATUM

STUPEŇ	DUR + DSP
KRESLIL:	V.ROTREKL
KONTROLOVAL:	V. ROTREKL
DATUM:	9/2019

UMÍSTĚNÍ STAVBY:
Velké Pavlovice, parc.č.445/1
okres Břeclav
Jihomoravský kraj

NÁZEV PROJEKTU:
RD Čeperovi
D145 - Elektroinstalace
Zak.č.: 2019-19

NÁZEV VÝKRESU:
D145-ELE-SVĚTELNÉ OKRUHY 1.NP
Číslo výkresu: D145-ELE-1.NP-01

SHEET
CONT.

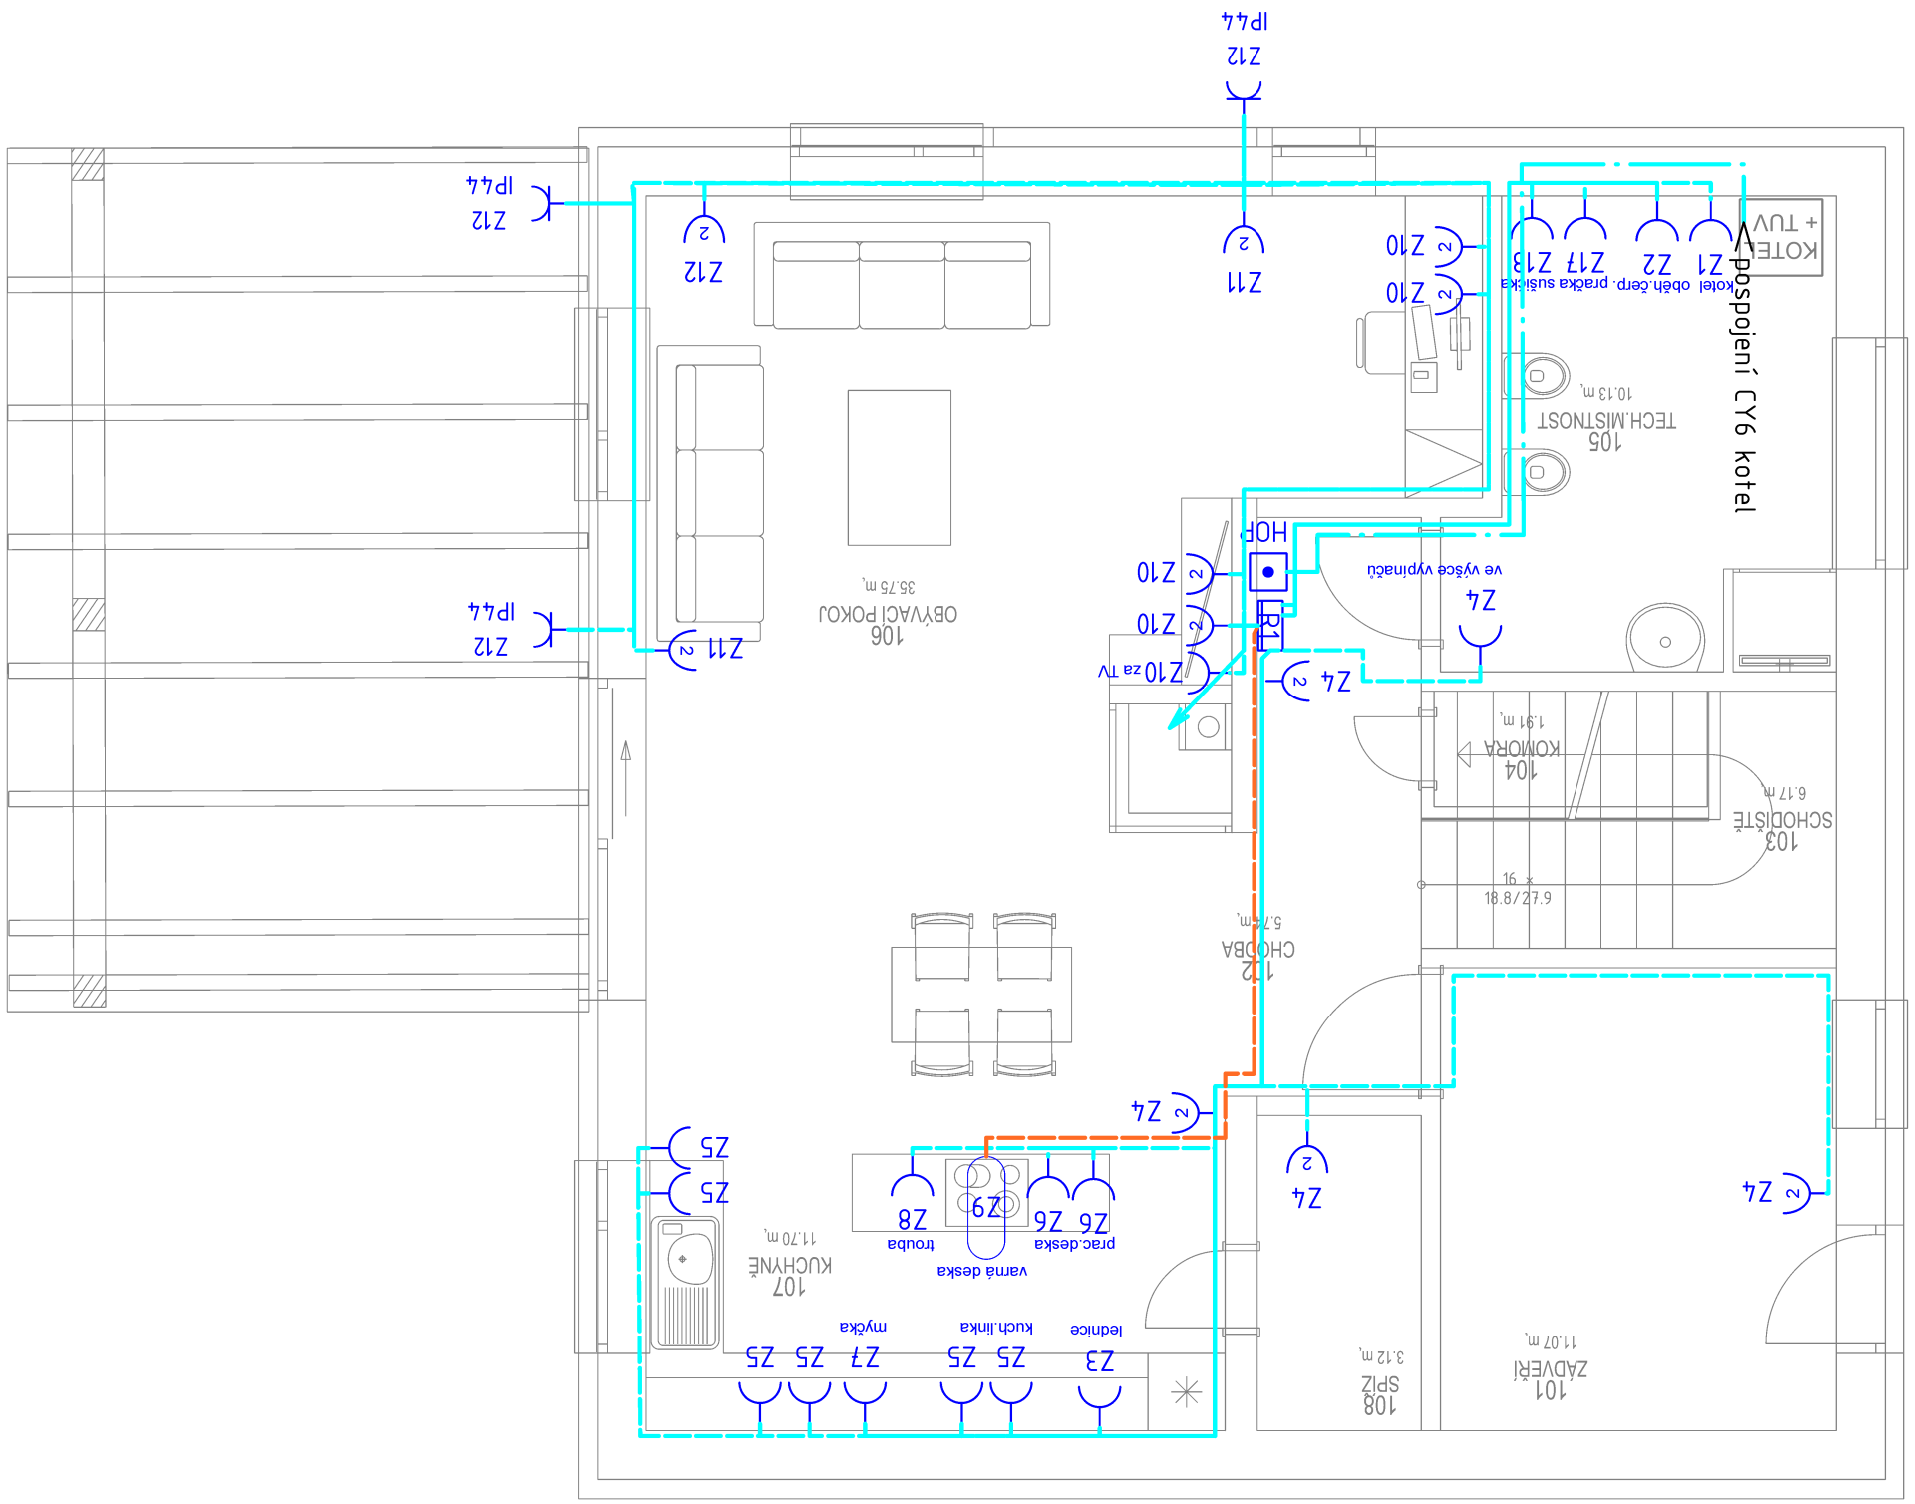

Všechny technické informace obsažené v této dokumentaci jsou výhradním vlastnictvím společnosti VÍT ROTREKL a nesmí být nikdy použity nebo zveřejněny bez předchozího písemného souhlasu vlastníka. Závazná jsou pouze schémata předaná v souladu s registrovanou objednávkou.

info@vr-elektro.cz

REVIZE	POPIS	DATUM			
			STUPEŇ	DUR + DSP	
			KRESLIL:	V.ROTREKL	
			KONTROLOVAL:	V. ROTREKL	
			DATUM:	9/2019	

UMÍSTĚNÍ STAVBY:
Velké Pavlovice, parc.č.445/1
okres Břeclav
Jihomoravský kraj

NÁZEV PROJEKTU:
RD Čeperovi
D145 - Elektroinstalace
Zak.č.: 2019-19

NÁZEV VÝKRESU:
D145-ELE-ZÁSUVKOVÉ OKRUHY 1.NP
Číslo výkresu: D145-ELE-1.NP-02

CONT.
SHEET

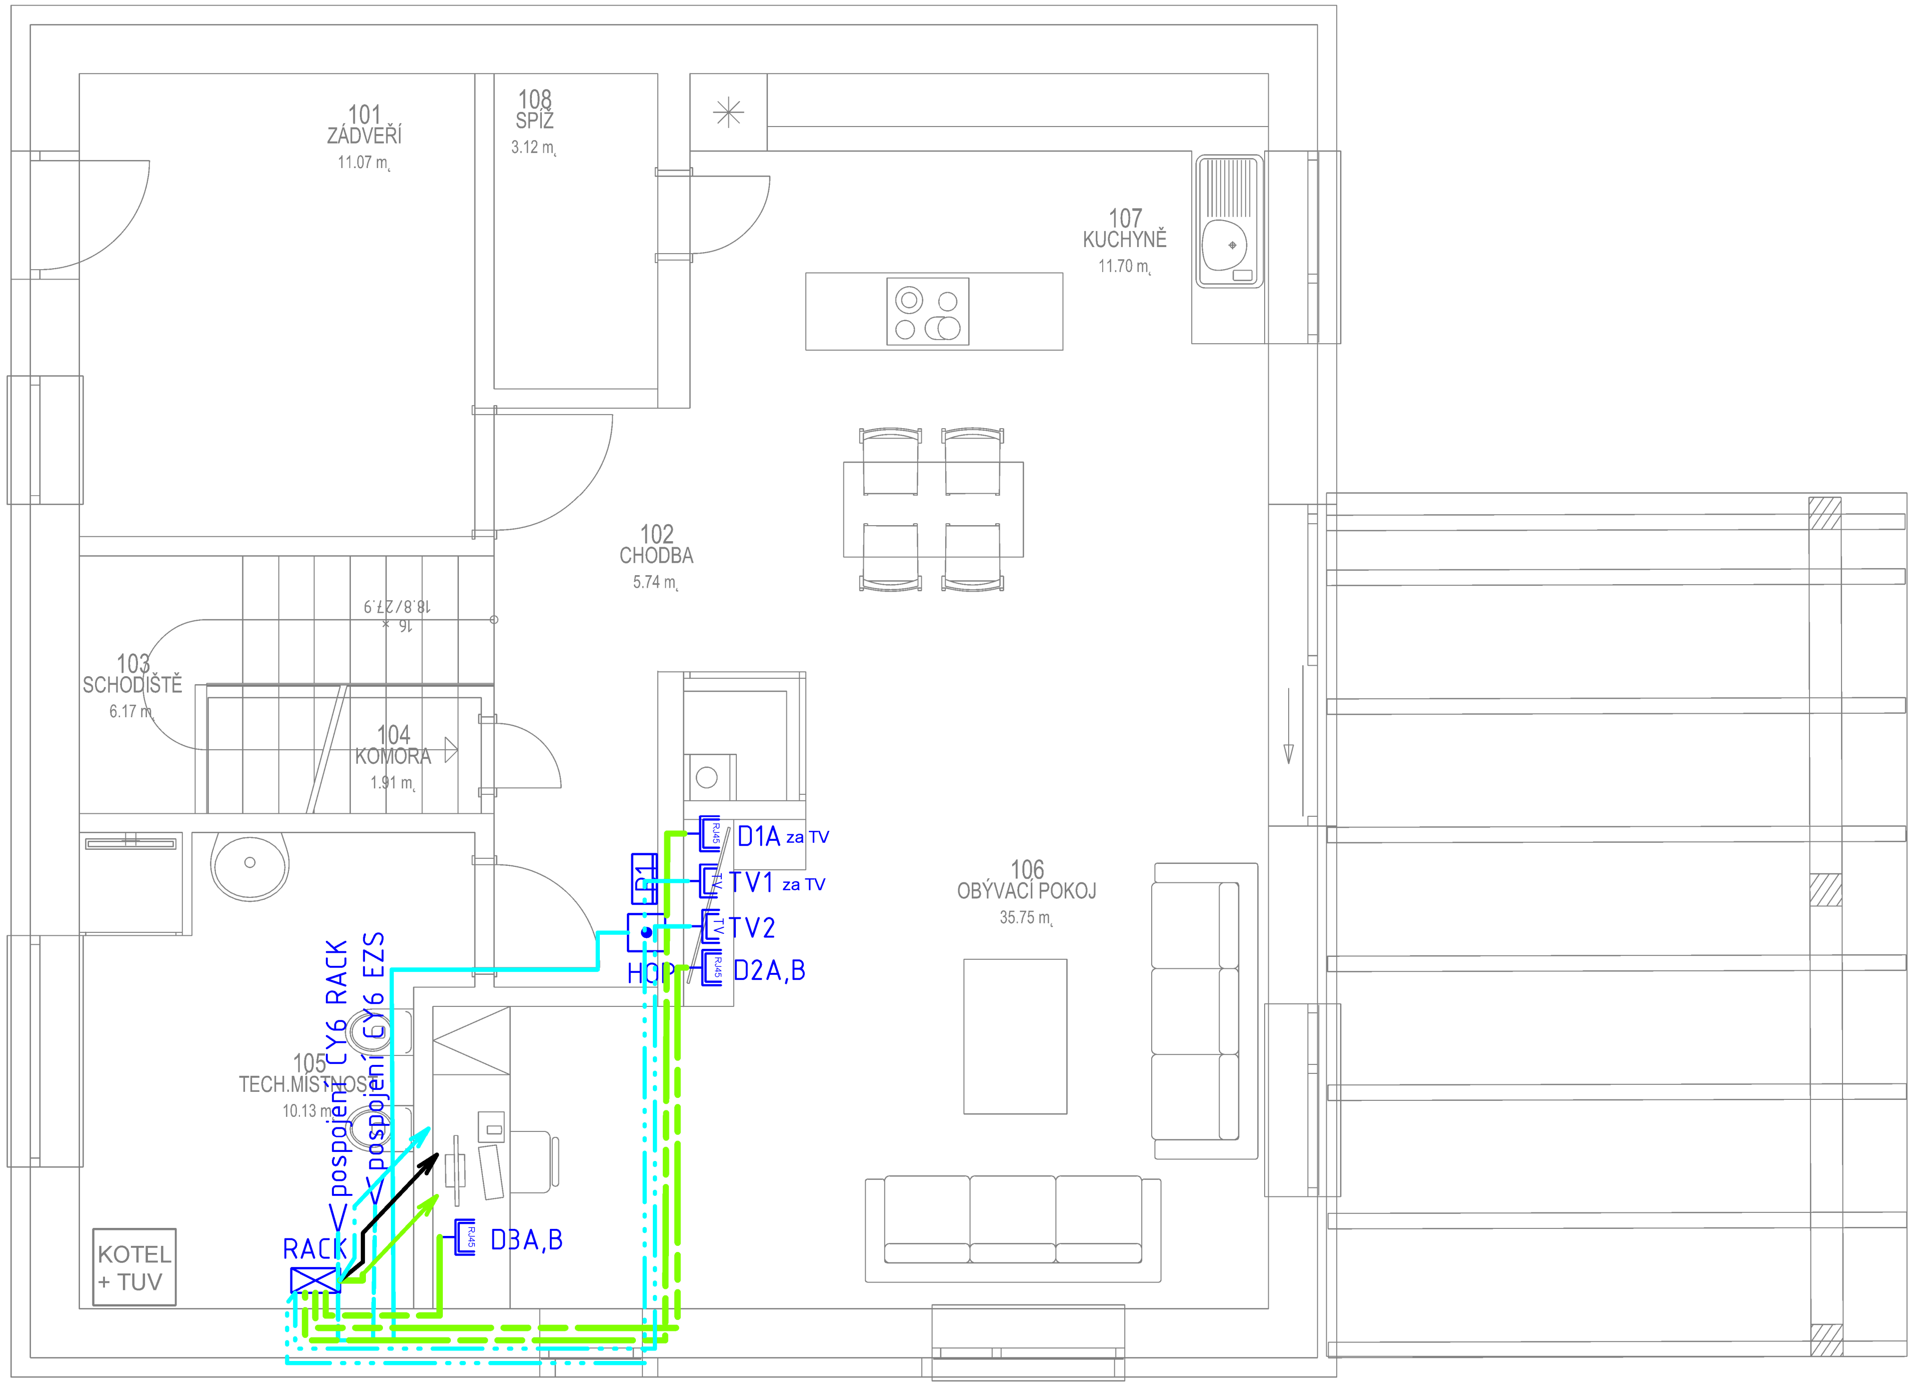

STUPEŇ	DUR + DSP	UMÍSTĚNÍ STAVBY:	NÁZEV PROJEKTU:
KRESLIL:	V.ROTREKL	Velké Pavlovice, parc.č.445/1	RD Čeperovi
KONTROLOVAL:	V. ROTREKL	okres Břeclav	D145 - Elektroinstalace
DATUM:	9/2019	Jihomoravský kraj	Zak.č.: 2019-19

REVIZE | POPIS | DATUM

NÁZEV VÝKRESU:
D145-ELE- SLABOPROUDÉ ROZVODY 1.NP

Číslo výkresu: D145-ELE-1.NP-03

SHEET | CONT.

VR elektro
linfo@vr-elektro.cz

Všechny technické informace obsažené v této dokumentaci jsou výhradním vlastnictvím společnosti
VÍT ROTREKL a nesmí být nikdy použity nebo zveřejněny bez předchozího písemného souhlasu vlastníka.
Závazná jsou pouze schémata předaná v souladu s registrovanou objednávkou.

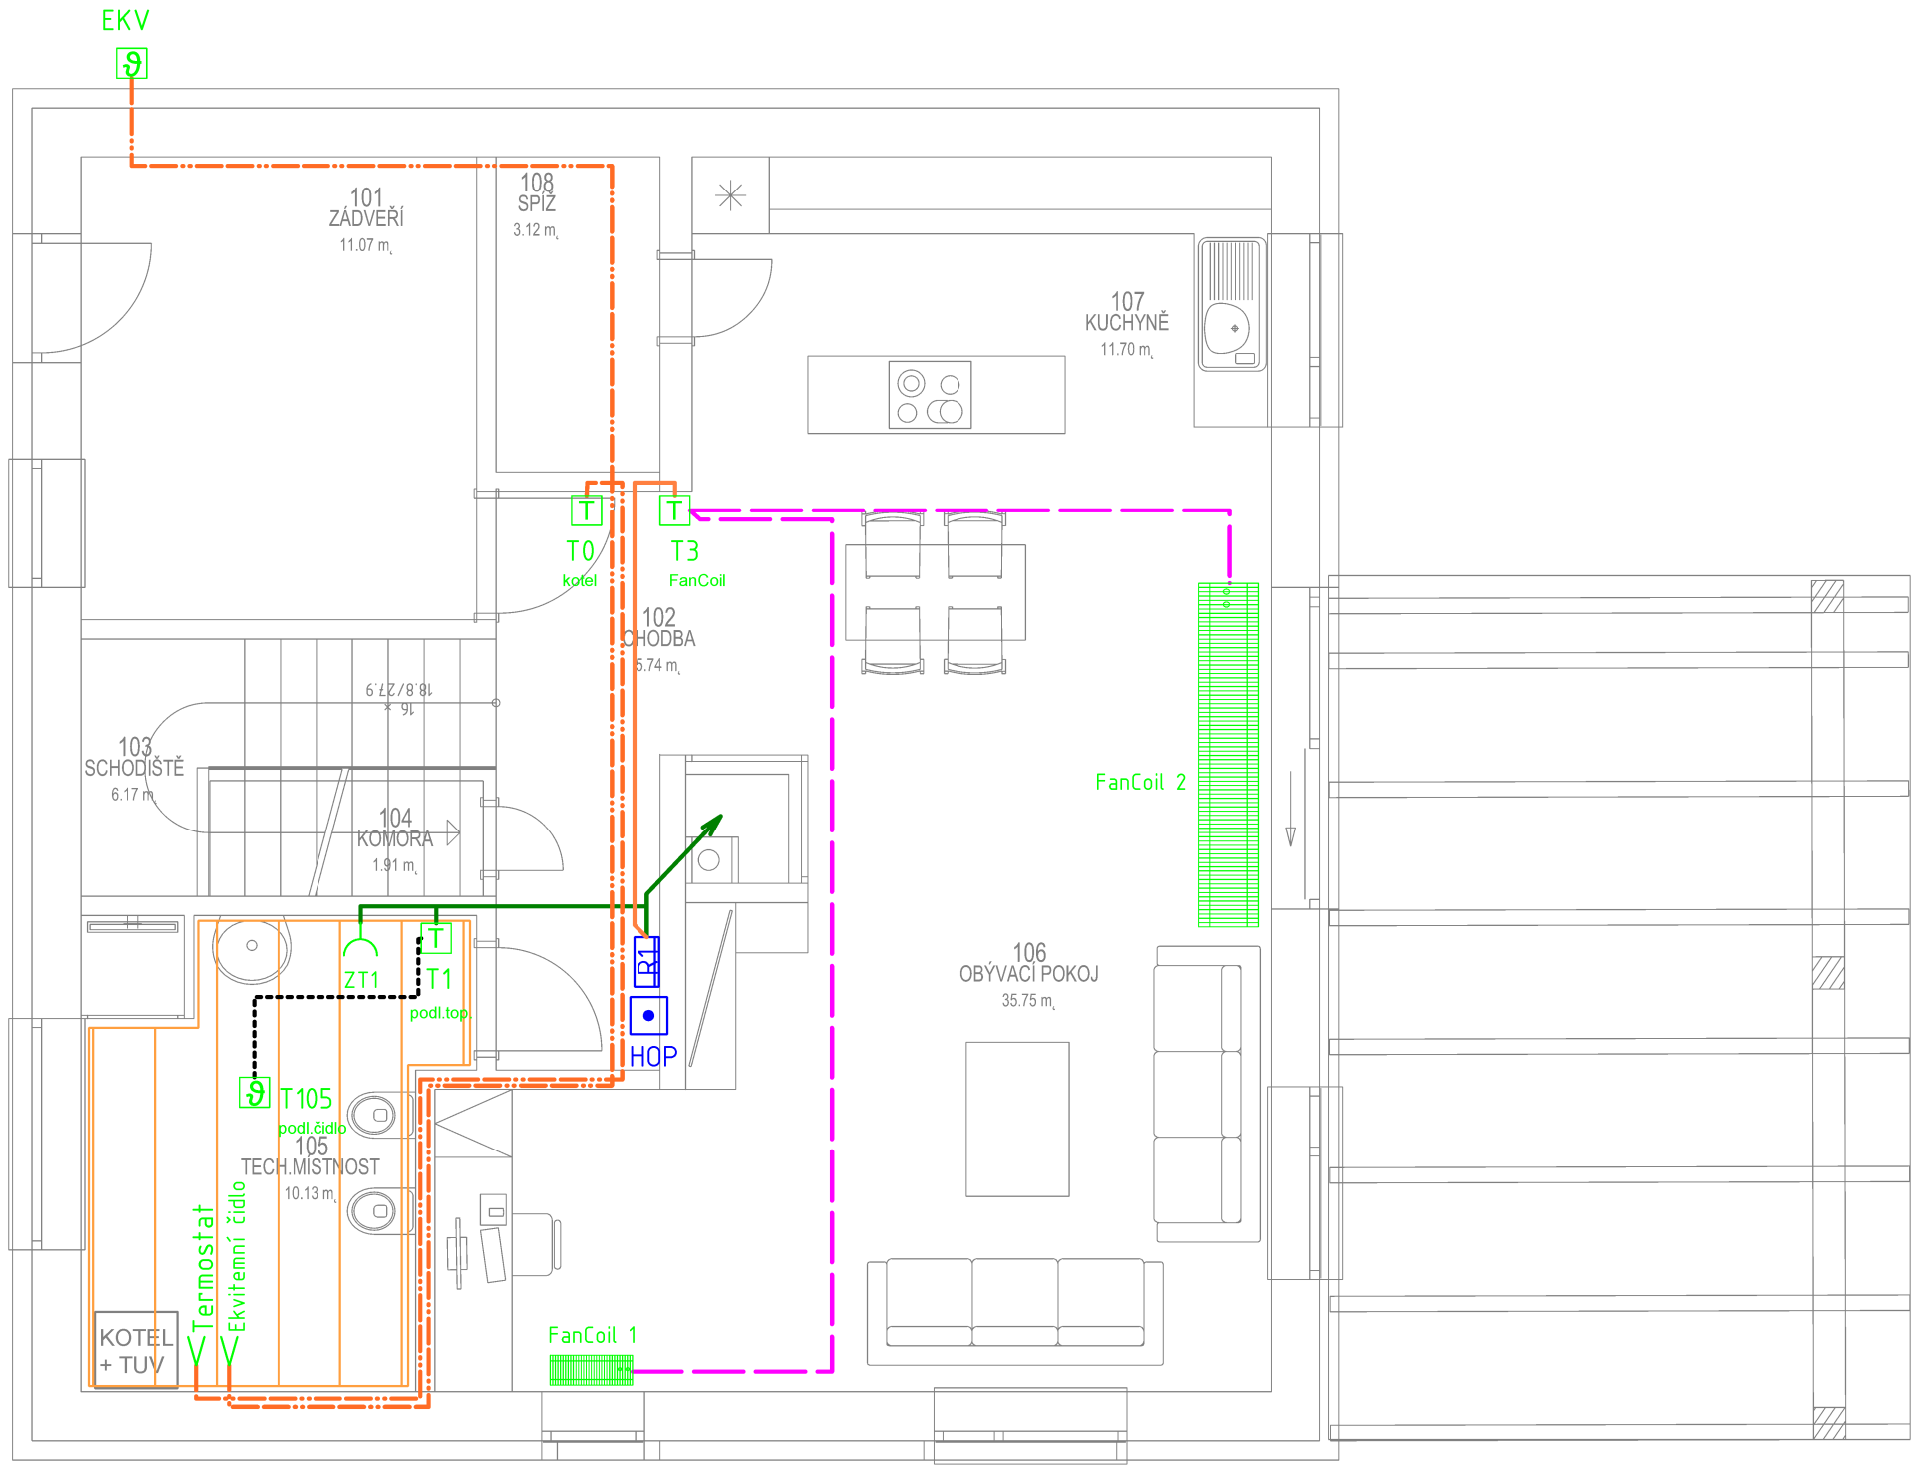

Všechny technické informace obsažené v této dokumentaci jsou výhradním vlastnictvím společnosti
VÍT ROTREKL a nesmí být nikdy použity nebo zveřejněny bez předchozího písemného souhlasu vlastníka.
Závazná jsou pouze schémata předaná v souladu s registrovanou objednávkou.

VR elektro
linfo@vr-elektro.cz

REVIZE	POPIS	DATUM

STUPEŇ	DUR + DSP
KRESLIL:	V.ROTREKL
KONTROLOVAL:	V. ROTREKL
DATUM:	9/2019

UMÍSTĚNÍ STAVBY:
Velké Pavlovice, parc.č.445/1
okres Břeclav
Jihomoravský kraj

NÁZEV PROJEKTU:
RD Čeperovi
D145 - Elektroinstalace
Zak.č.: 2019-19

NÁZEV VÝKRESU:
D145-ELE- VYTÁPĚNÍ, TECHNOLOGIE
Číslo výkresu: D145-ELE-1.NP-04

SHEET
CONT.