


Příloha ZA (informativní)

Příklady elektrické instalace

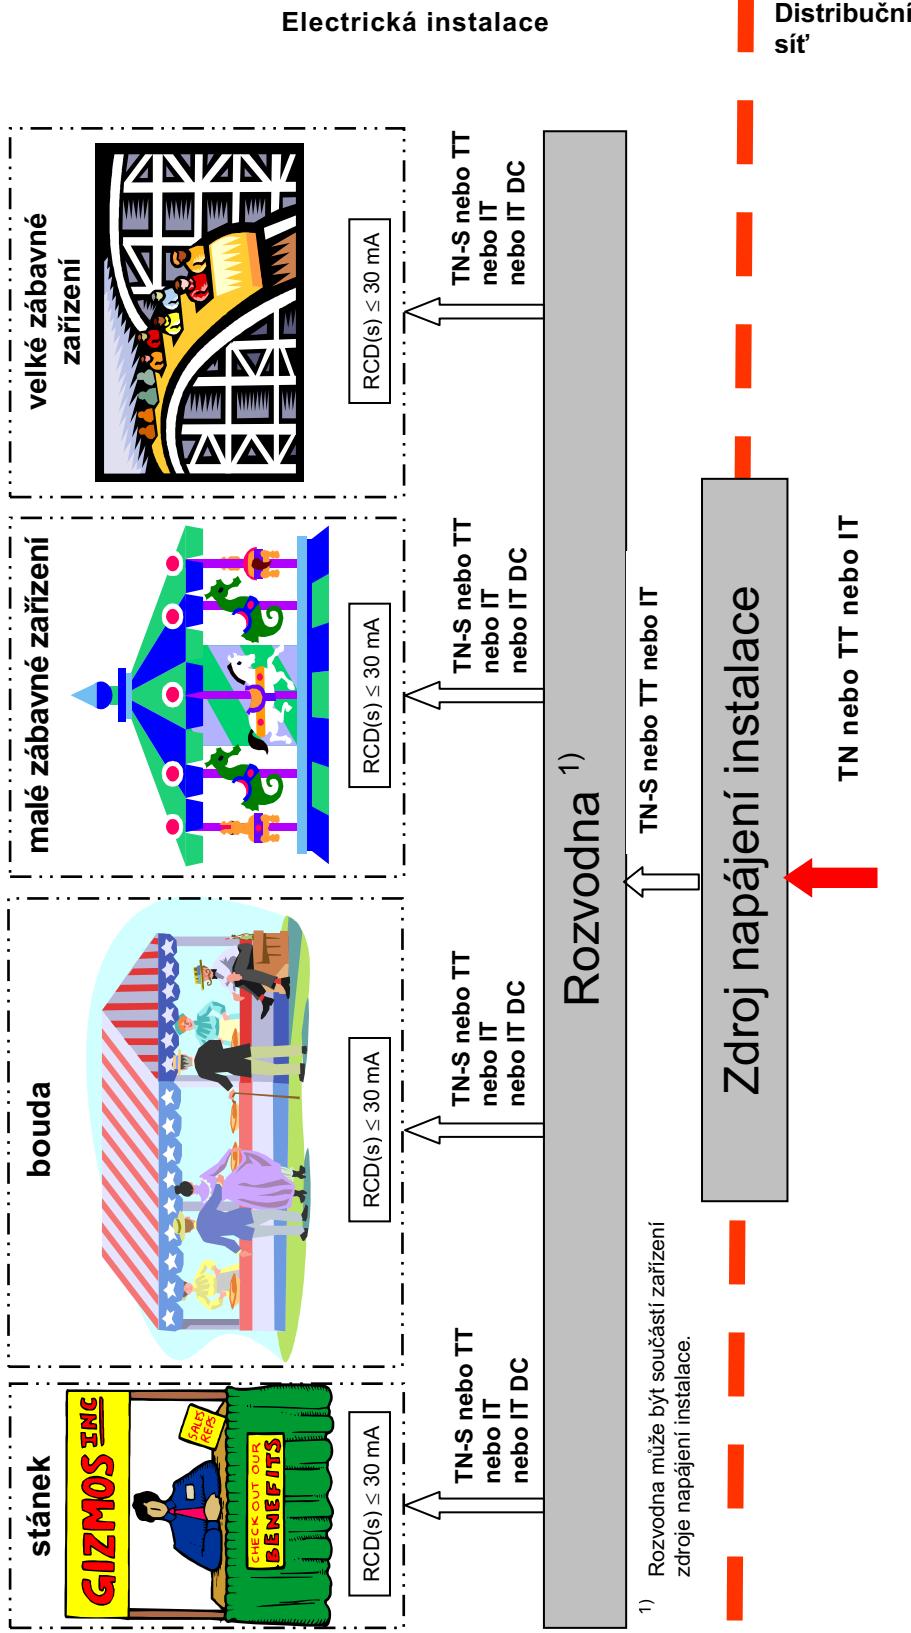

- 1) Rozvodna může být součástí zařízení zdroje napájení instalace.

**POZNÁMKA Z1** Pokud je vstupní skříňový rozváděč součástí pevné instalace a neodpovídá tak popsanému napájení, zdroj napájení dočasné instalace je totožný s rozváděčem pro napájení zátěže.

**POZNÁMKA Z2** Proudový chránič (RCD)  $I_{\Delta n} \leq 300 \text{ mA}$  u zdroje napájení instalace požadovaný v 740.481.3.1.3 může být součástí pevné či dočasné instalace.