


SCHÉMA ZAPOJENÍ OSVĚTLENÍ SCHODIŠTĚ – SVÍTIDLA SE SENZOREM POHYBU

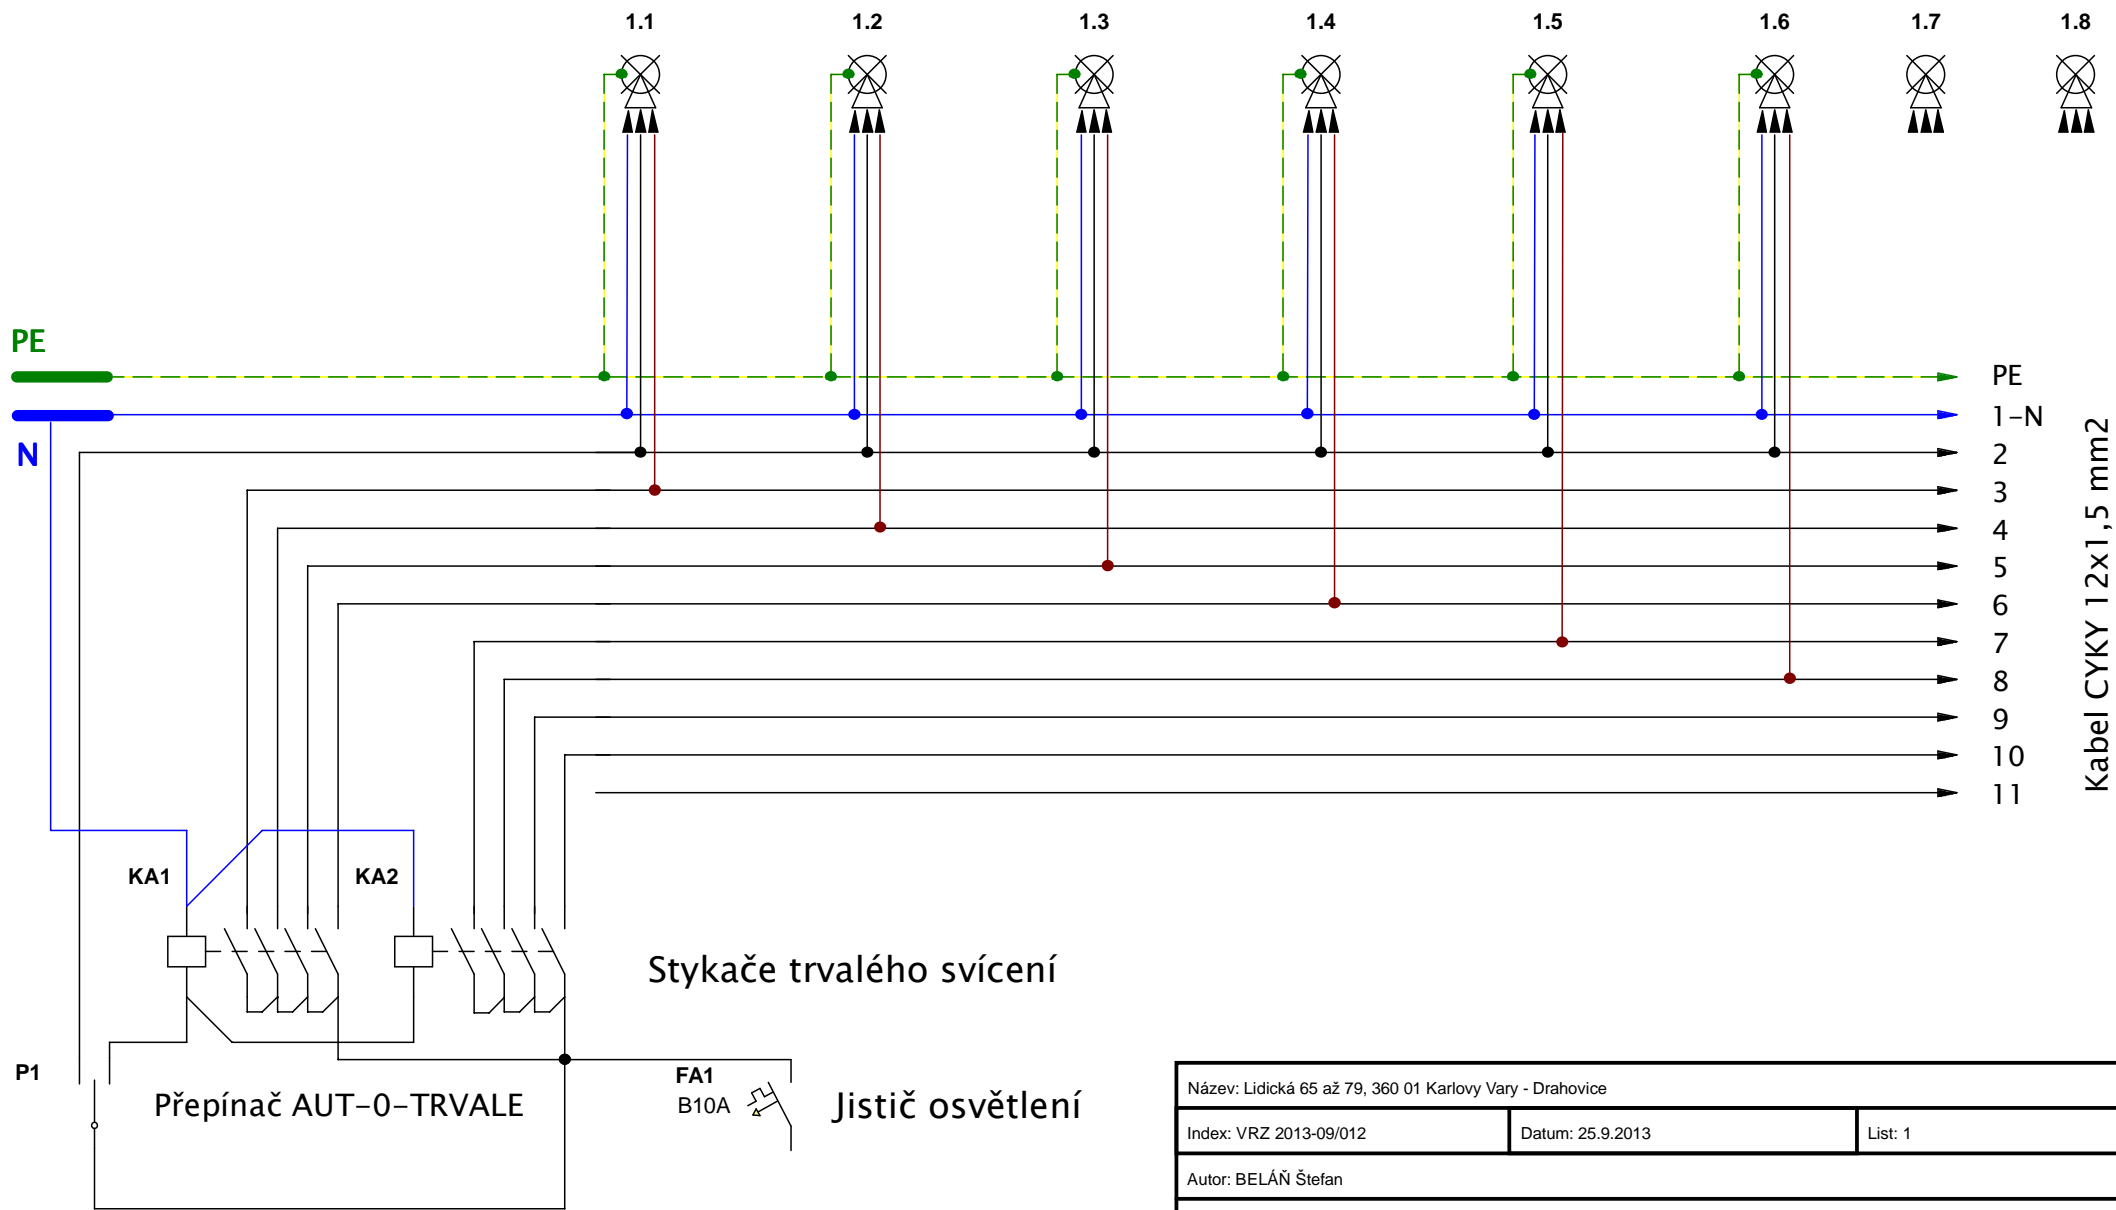

Název: Lidická 65 až 79, 360 01 Karlovy Vary - Drahovice

Index: VRZ 2013-09/012

Datum: 25.9.2013

List: 1

Autor: BELÁN Štefan

Revize: OSVĚTLENÍ SCHDIŠTĚ - výchozí revize