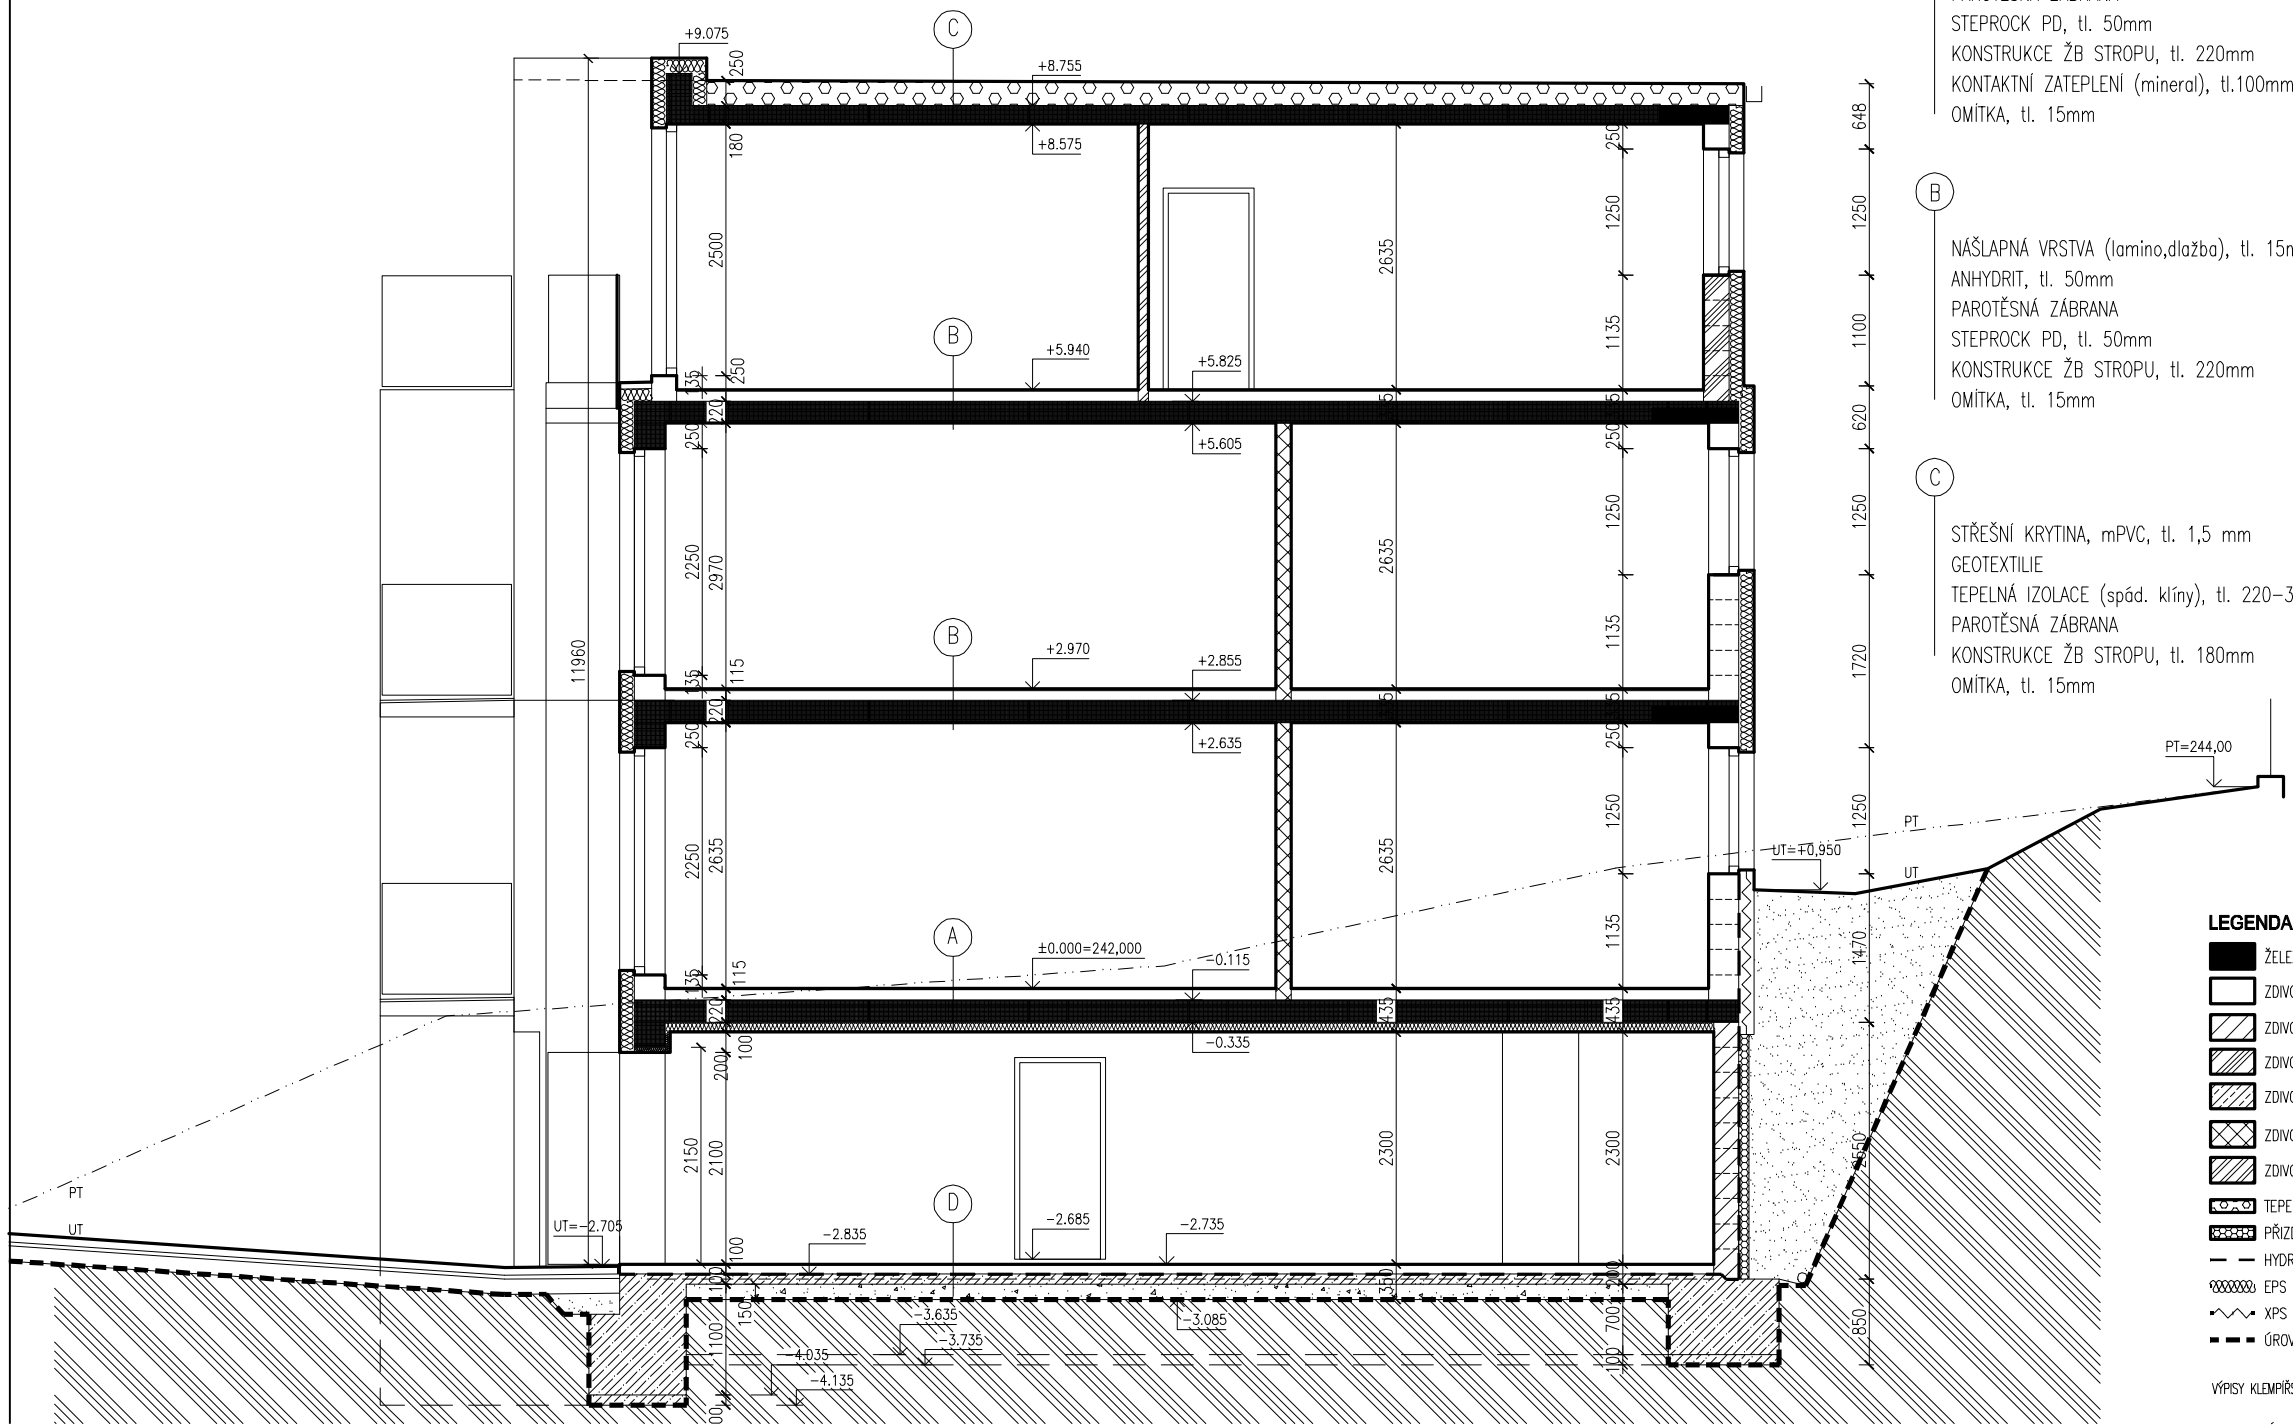

A

NÁŠLAPNÁ VRSTVA (lamino), tl. 15mm
ANHYDRIT, tl. 50mm
PAROTĚSNÁ ZÁBRANA
STEPROCK PD, tl. 50mm
KONSTRUKCE ŽB STROPU, tl. 220mm
KONTAKTNÍ ZATEPLENÍ (mineral), tl.100mm
OMÍTKA, tl. 15mm

B

NÁŠLAPNÁ VRSTVA (lamino,dlažba), tl. 15mm
ANHYDRIT, tl. 50mm
PAROTĚSNÁ ZÁBRANA
STEPROCK PD, tl. 50mm
KONSTRUKCE ŽB STROPU, tl. 220mm
OMÍTKA, tl. 15mm

C

STŘEŠNÍ KRYTINA, mPVC, tl. 1,5 mm
GEOTEXTILIE
TEPELNÁ IZOLACE (spád. klíny), tl. 220−300mm
PAROTĚSNÁ ZÁBRANA
KONSTRUKCE ŽB STROPU, tl. 180mm
OMÍTKA, tl. 15mm

D

POJÍŽDĚNÁ STĚRKA S HYDROIZOL. FUNKCÍ, PÍSKOVÝ VSYP
BETONOVÁ MAZANINA, tl.100mm
HYDROIZOLACE
PODKL.BETON B10 VYZTUŽ. 1xKARI ø6−150/150 tl.100mm
HUTNĚNÝ ŠTĚRKOPÍSKOVÝ ZÁSYP tl.150mm

E

HYDROIZOLACE Protan GT 2,4 mm, tm. šedá
GEOTEXTILIE
KONSTRUKCE ŽB NOSNÍKU, tl. 140−160mm
OMÍTKA, tl. 15mm

F

NÁŠLAPNÁ VRSTVA (dlažba), tl. 15mm
ANHYDRIT, tl. 60mm
SEPARAČNÍ VRSTVA
TEPELNÁ IZOLACE EPS, tl.70mm
HYDROIZOLACE
PODKL.BETON B10 VYZTUŽ. 1xKARI ø6−150/150 tl.100mm
HUTNĚNÝ ŠTĚRKOPÍSKOVÝ ZÁSYP tl.150mm

LEGENDA MATERIÁLŮ :

- ŽELEZOBETONOVÉ KONSTRUKCE
- ZDIVO Z KERAMICKÝCH TVÁRNIC, POROTHERM 30 Profi, tl.300mm, P15
- ZDIVO Z BETONOVÝCH TVÁRNIC tl.250mm
- ZDIVO Z KERAMICKÉ TVÁRNICE, POROTHERM 24 P+D, tl. 240mm, P15
- ZDIVO Z KERAMICKÉ TVÁRNICE, POROTHERM 19 , tl. 19mm, P10
- ZDIVO Z KERAMICKÝCH TVÁRNIC, POROTHERM 14 Profi, tl.140mm, P10
- ZDIVO Z KERAMICKÝCH TVÁRNIC, POROTHERM 8 P+D, tl.80mm, P8
- TEPELNÁ IZOLACE STŘECHY, SPÁDOVÉ KLÍNY 220 − 300mm
- PŘIZDÍVKA, ZDIVO Z CP
- HYDROIZOLACE (proti vodě a střed. radon. zatížení, např. Polyelast, Skloelast Extra, Radonelast....)
- EPS F tl.150mm
- XPS tl.150mm
- ÚROVEŇ VÝKOPŮ

VÝPISY KLEMPÍŘSKÝCH, ZÁMEČNICKÝCH A TRUHLÁŘSKÝCH VÝROBKŮ NEJSOU SOUČÁSTÍ TÉTO PD