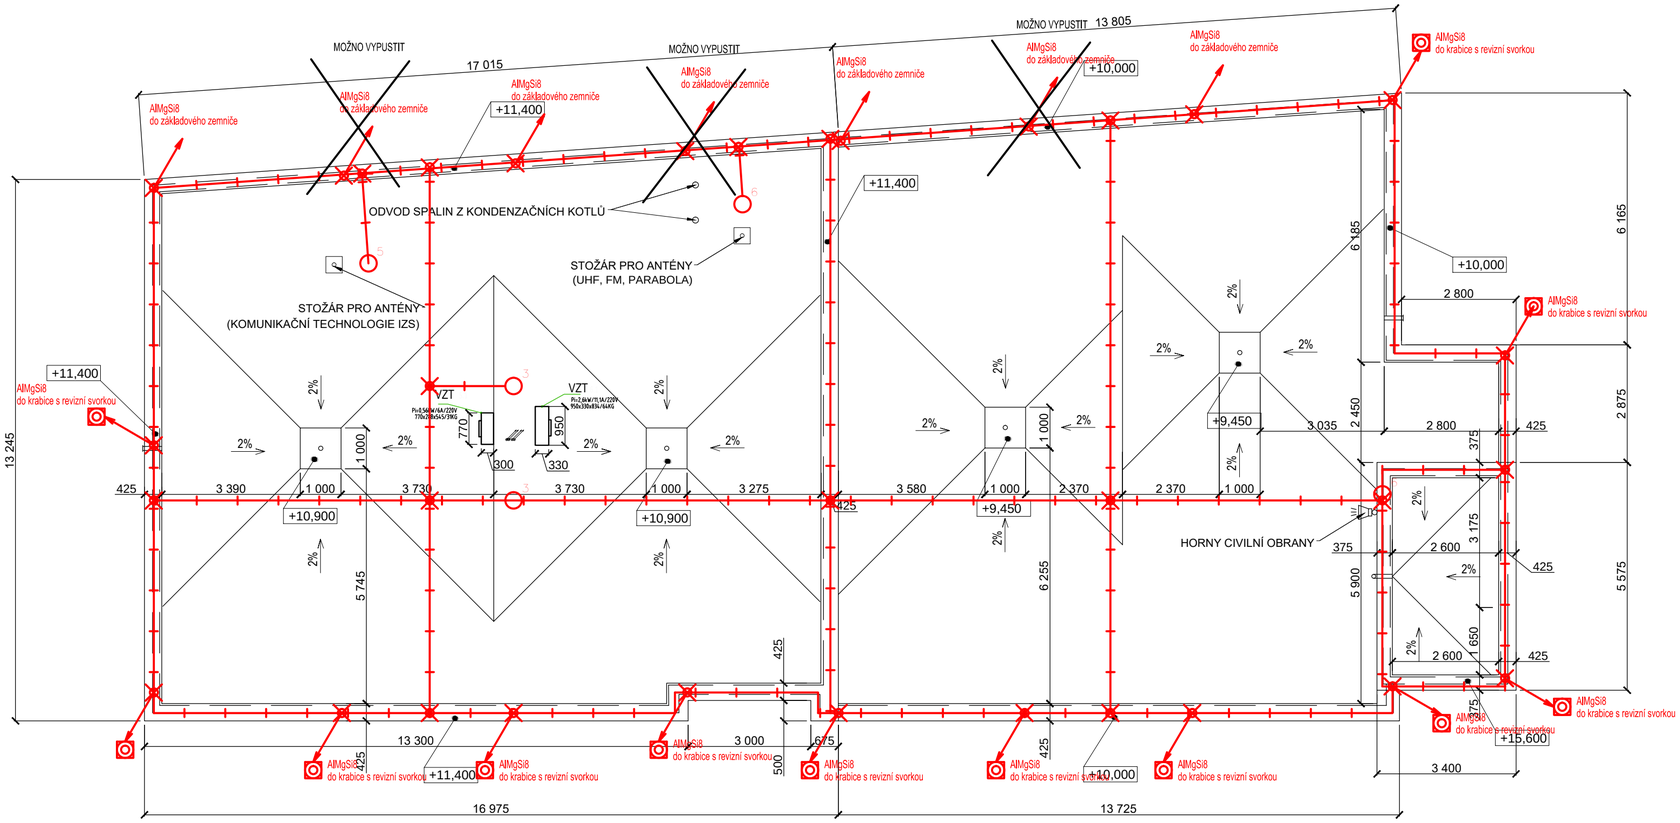

REV 004 - ÚPRAVA HROMOSVODNÉ SOUSTAVY	25.1.2019	ING. POKORNÝ
PŘEDMĚT REVIZE	DATUM REVIZE	REVIZI PROVEDL

Souřadný systém : JTSK

Výškový systém : BpV

± 0,000 = 389,400

PROJEKTSTUDIO EUCZ, s.r.o. - nositel veškerých majetkových autorských práv. Obsah tohoto dokumentu, vyobrazení a návrhy řešení na nich zobrazená požívají jako autorské dílo ochrany dle zákona č. 121/2000 Sb. (autorský zákon). Originál tohoto dokumentu, vyobrazení a návrhy řešení na něm zobrazená (dále jen "autorské dílo") jsou majetkem: PROJEKTSTUDIO EUCZ, s.r.o. Předmětné autorské dílo ani jeho části nesmí být žádným způsobem v rozporu s ustanoveními autorského zákona a bez udělení licence ze strany nositele majetkových autorských práv či v rozporu s podmínkami takové licence užito ani poskytnuto třetí osobě.

ZODPOVĚDNÝ PROJEKTANT
Lubomír Dvořáček
projektování elektro silnoproud
Havlíčkovo nám. 732/15
708 00 Ostrava - Poruba
e-mail: lad.projekt@lad.cz
GSM +420 602 527 930

MANAŽER PROJEKTU
ING. ARCH. DAVID KOTEK

HLAVNÍ INŽENÝR PROJEKTU
ING. ARCH. ZUZANA SÝKOROVÁ

ZODPOVĚDNÝ PROJEKTANT
Lubomír Dvořáček

PROJEKTANT
Lubomír Dvořáček

VYPRACOVAL
Lubomír Dvořáček

KONTROLOVAL
Lubomír Dvořáček

GENERÁLNÍ PROJEKTANT (ZHOTOVITEL)
PROJEKTSTUDIO®
PROJEKTSTUDIO EUCZ, s.r.o.
Opavská 6230/29A, 708 00 Ostrava
tel./fax: 596 911 126
e-mail: info@projektstudio.cz
IČ: 27787443
www . **P R O J E K T** S T U D I O . cz

STAVEBNÍK (OBJEDNATEL)
Město Jablunkov, Dukelská 144, Jablunkov, 739 91

MÍSTO STAVBY
Jablunkov, Hasičská 172, k.ú. Jablunkov, p.č. 291

NÁZEV STAVBY (DÍLO)
IVC V JABLUNKOVĚ

STAVEBNÍ OBJEKT (SO)
SO 02 - NOVOSTAVBA IVC V JABLUNKOVĚ

ČÁST DOKUMENTACE
D.1.4.4 Zařízení silnoproudé elektrotechniky a bleskosvody

DOKUMENT
Hromosvod - střecha

ZPRACOVATEL ČÁSTI PD
Lubomír Dvořáček
projektování elektro silnoproud
Havlíčkovo nám. 732/15, 708 00 Ostrava - Poruba
GSM +420 602 527 930, e-mail: lad.projekt@lad.cz

DATUM	12.2016
ZAKÁZKA č.	PS 16 176
FORMÁT	7 x A4
STUPEŇ PD	**DPS**
PARÉ	
MĚŘÍTKO	1 : 100
ČÍSLO DOKUMENTU	**D.1.4.4 - 121**