




Provedení jímače a svodu 1:25

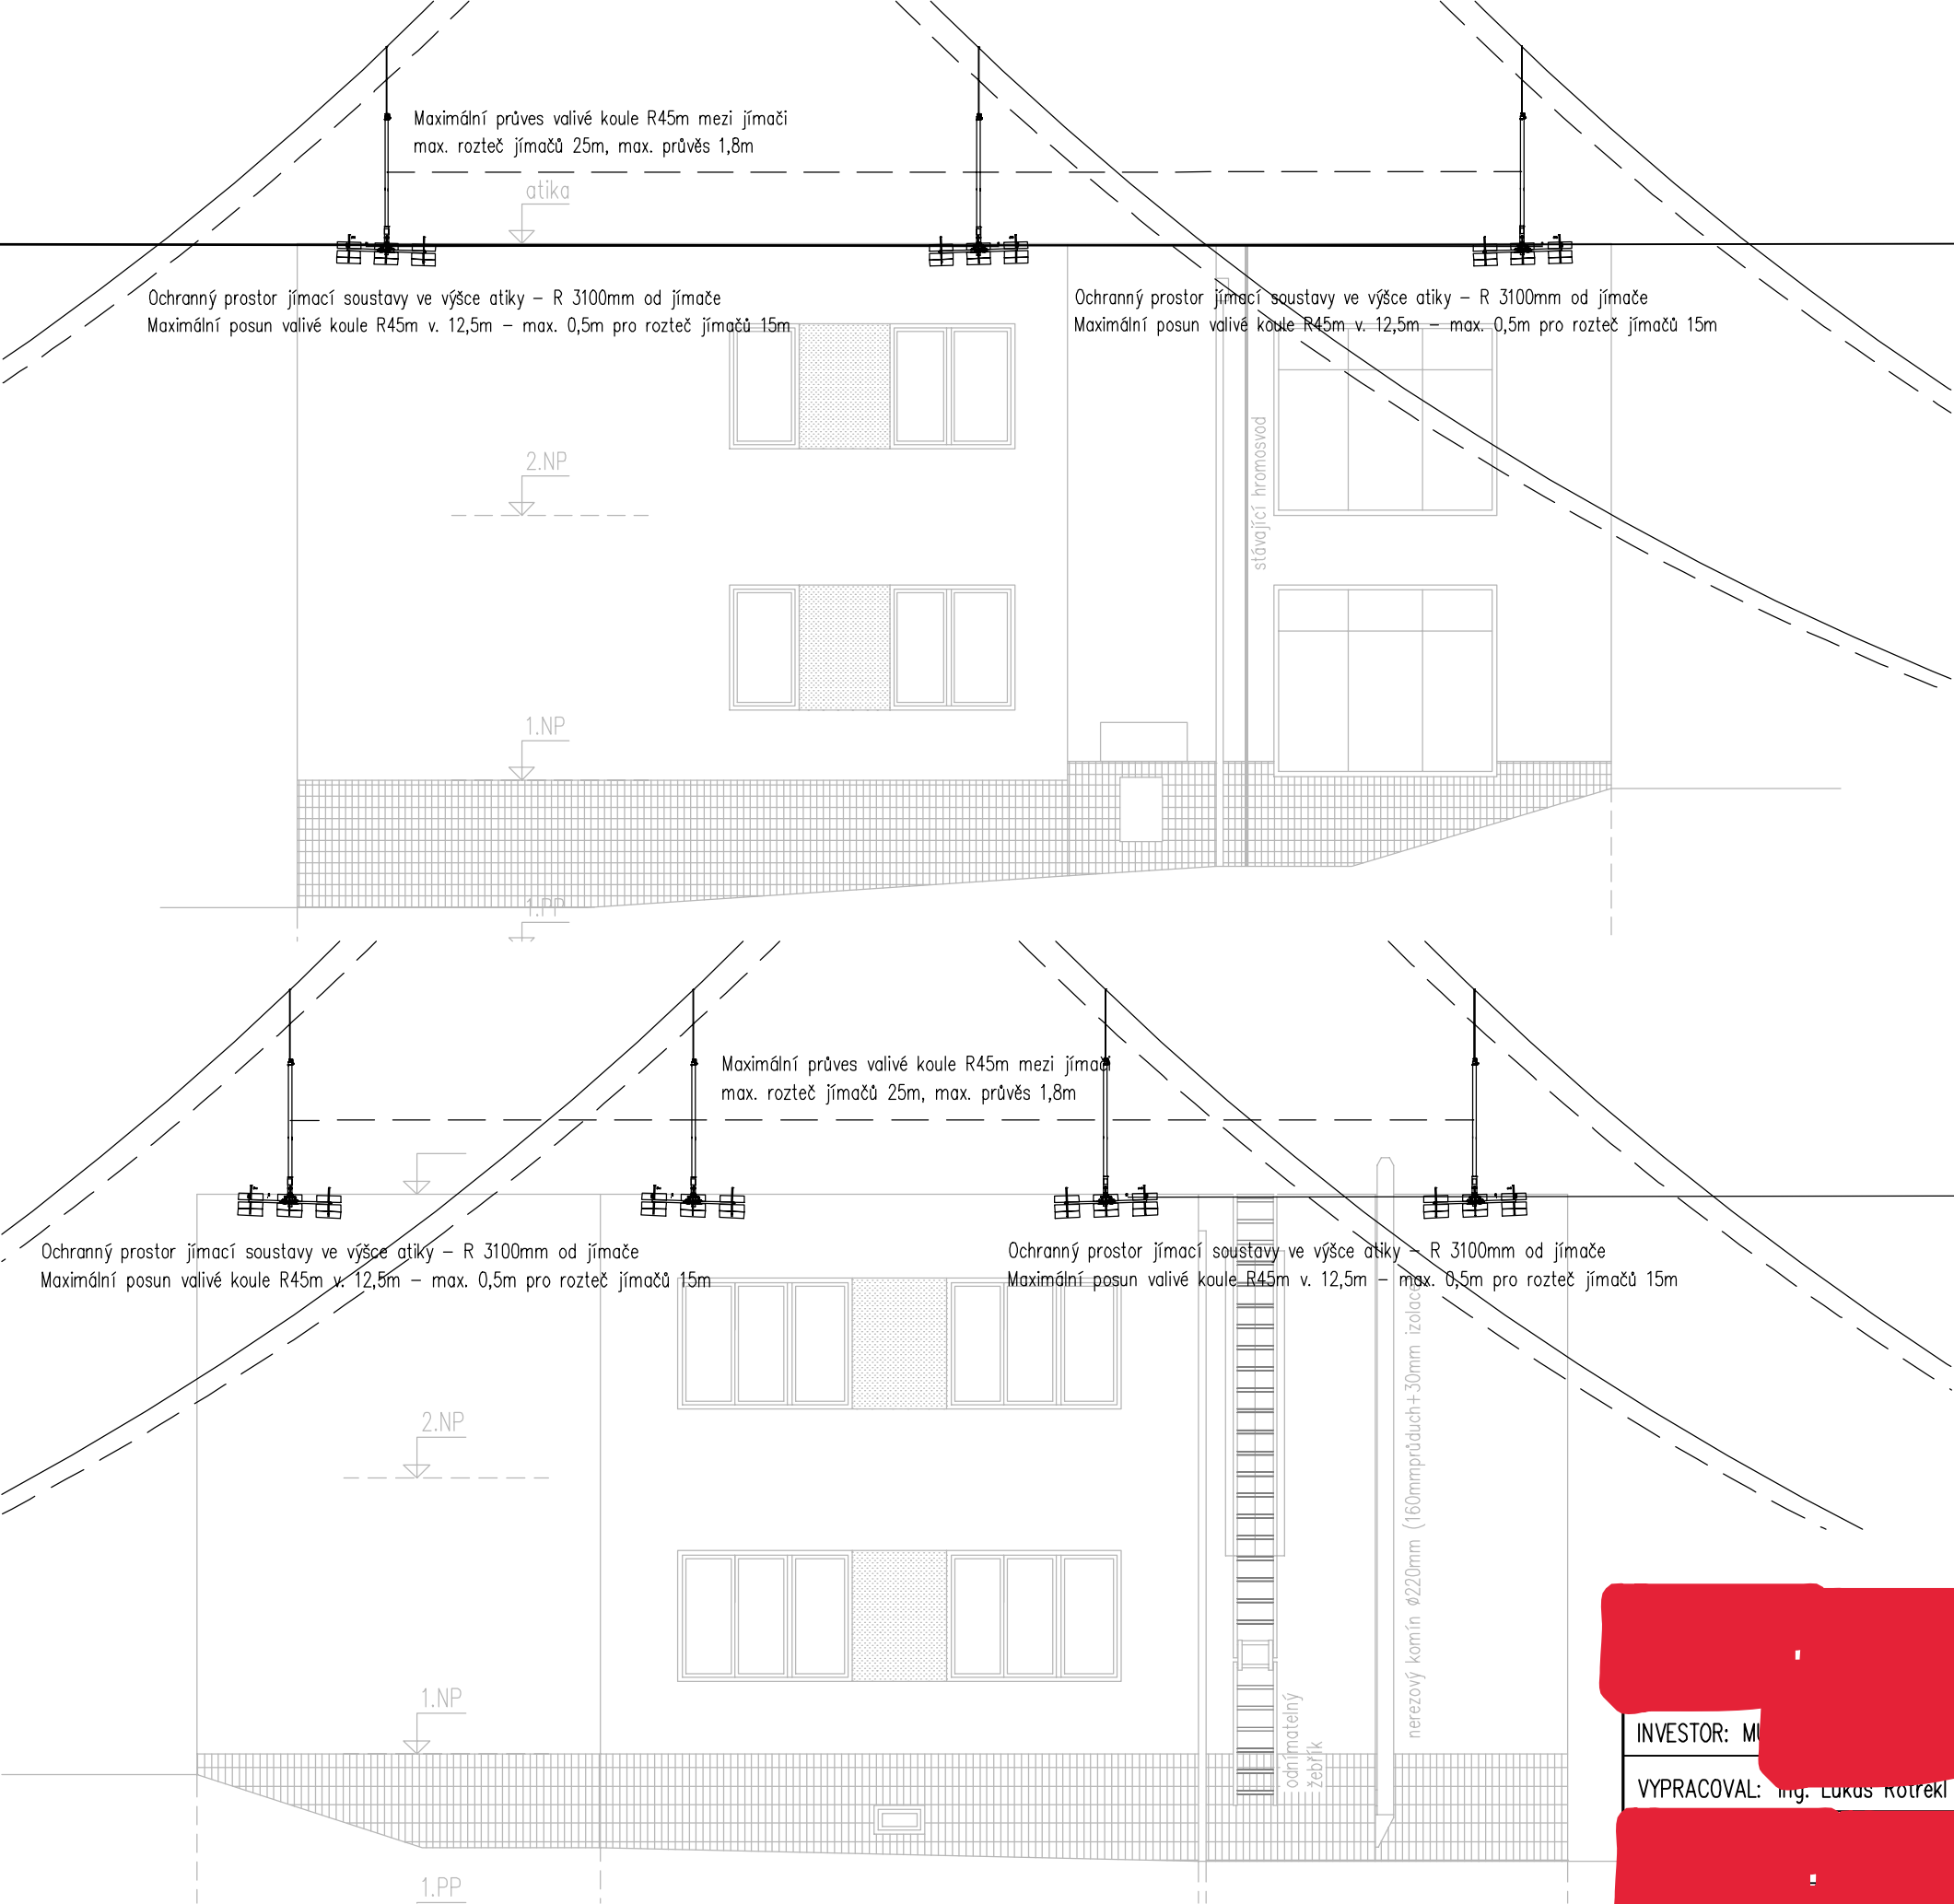

Skladba 1ks jímače
Jímač GFK/ALU 3200mm+1000mm
Koncovka vodiče
trojramenný stojan
9x beton. podstavec 17kg
3x podložka pod beton podstavec

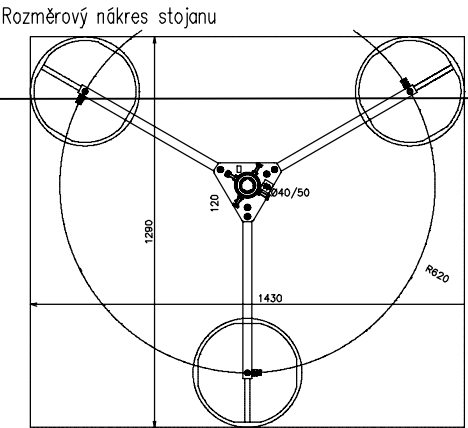

Jímací tyč GFK/ALU 50mm 3200mm + 1000mm
zkrácená kovová trubka na cca 2000mm + 1000mm

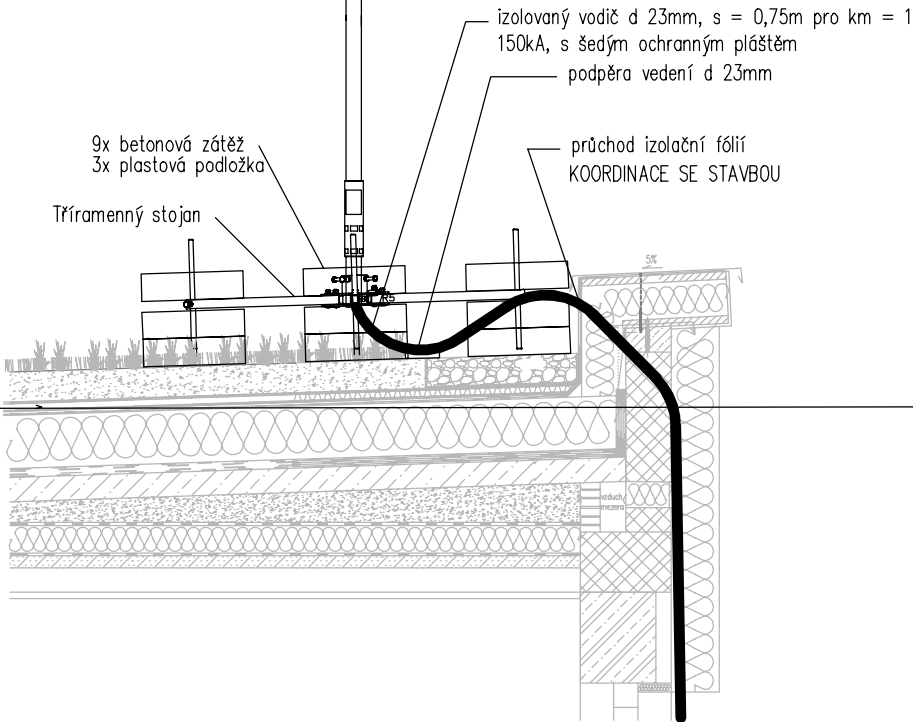

[REDACTED]			číslo paré	
INVESTOR: M [REDACTED]	ÚŘAD: [REDACTED]	ZAK. ČÍSLO	19130	
VYPRACOVAL: Ing. Lukáš Rotrekl	SPOLU [REDACTED]	ÚČEL	DPS	
[REDACTED]		DATUM	10/2019	
		FORMÁT	A3	
D1.4.1 Hromosvod Ochranné prostory, Detail		MĚŘÍTKO 1:100	VÝKRES Č. 04	