


Varianta č. 2

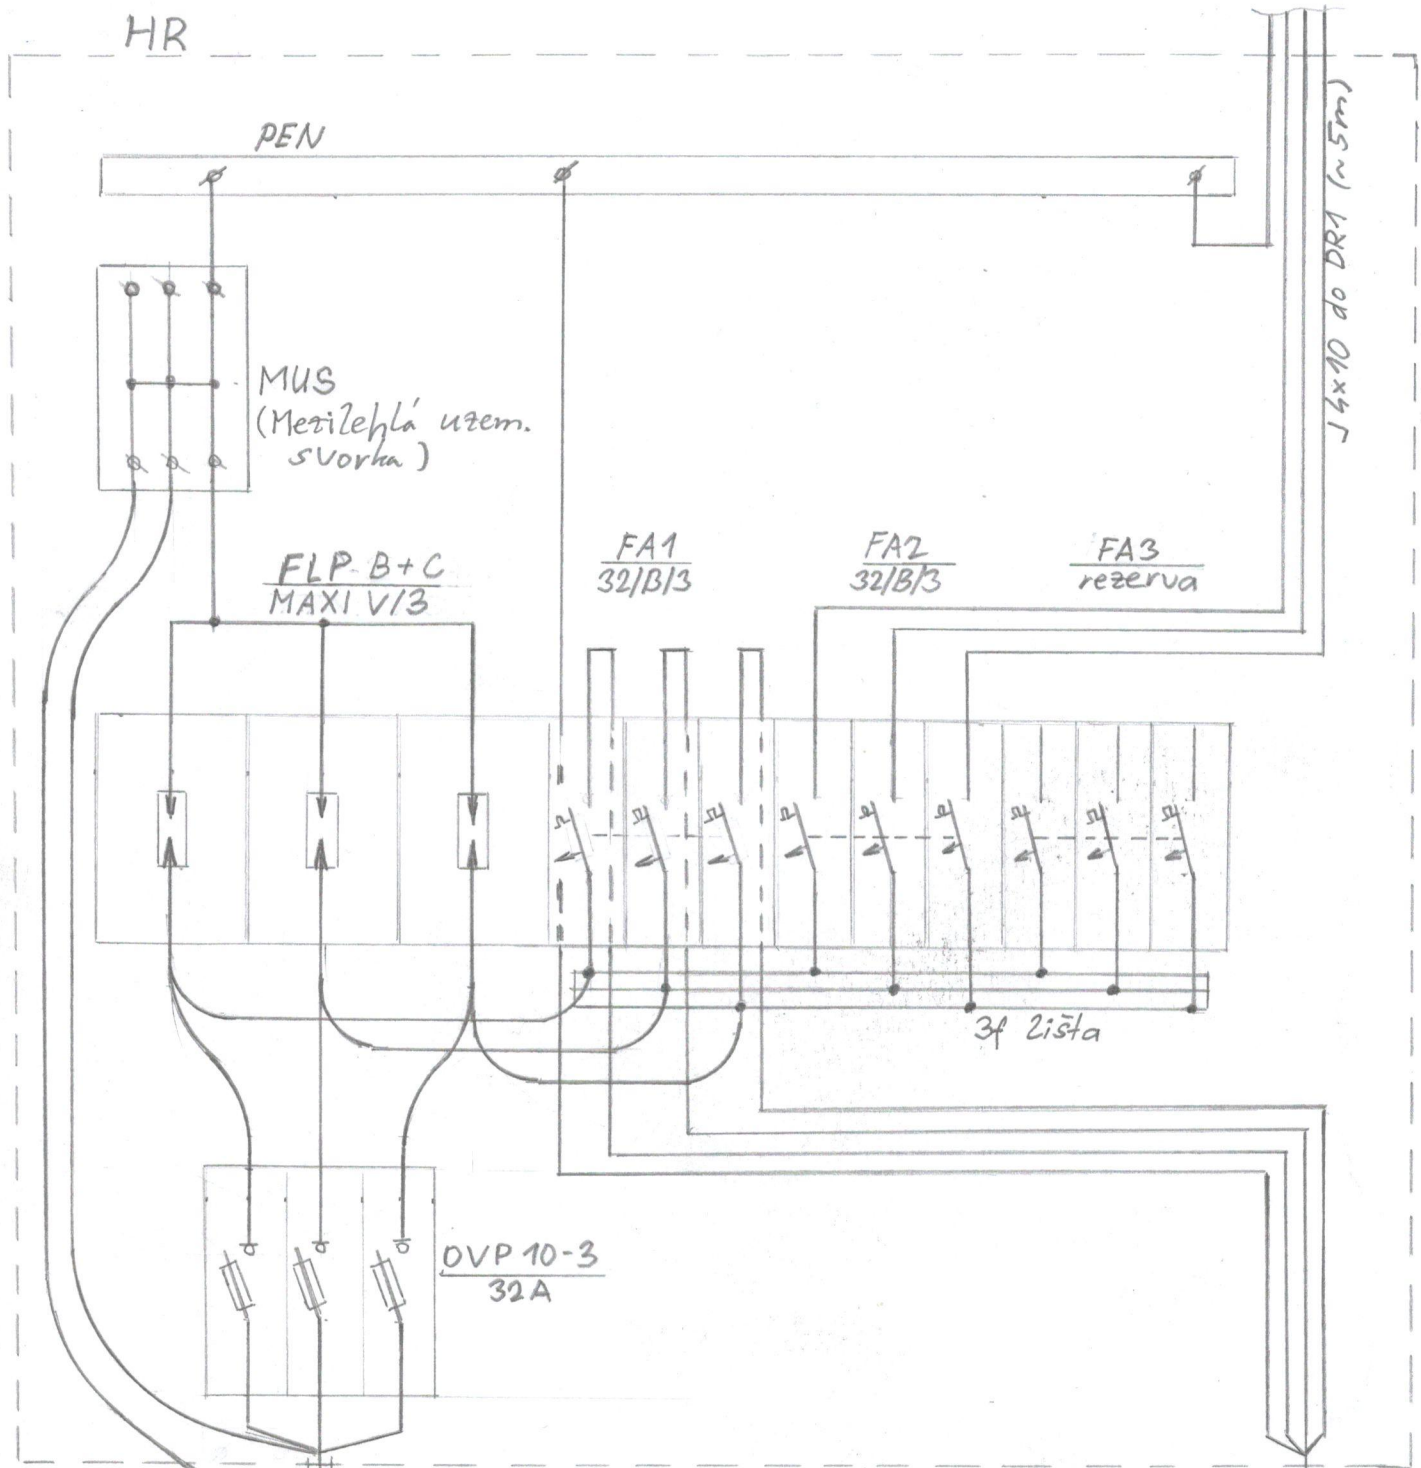

J4x10 ≈ ER

kovová tr.

J4x10 do R dílny
(~35m přes zahrady
v dílně FLP-12,5V/3/B+C)

MET

Fezn ϕ 10 nebo ϕ 30x4
od hloubkové
zemnice

- ≈ PEN DR1
- ≈ DC SPD FVE
- ≈ vodovod
- ≈ topení

obvodová zed'