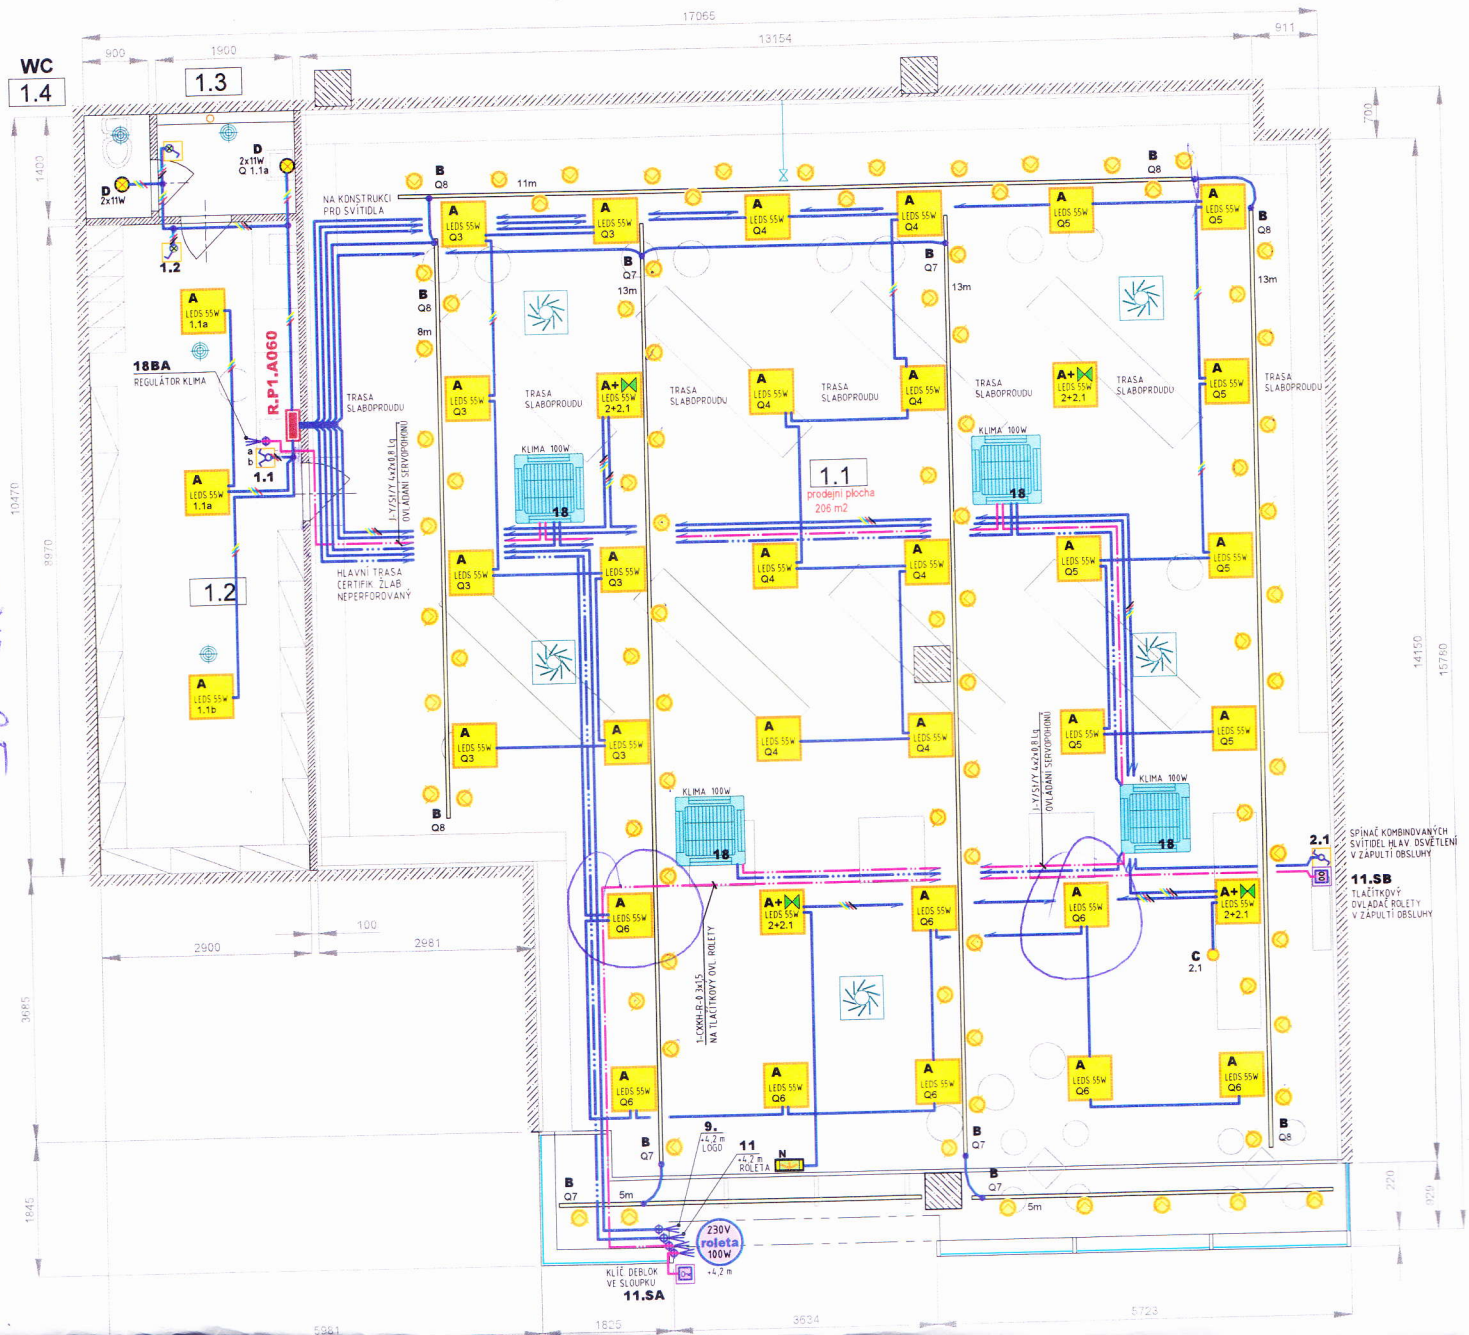
WC
1.4
1.3
1.2
1.1
prodejní plocha
206 m2
18BA
REGULÁTOR KLIMA
R.P1.A060
NA KONSTRUKCI PRO SVÍTIDLA
TRASA SLABOPROUDU
HLAVNÍ TRASA CERTIFIK. ŽLAB NEPERFOROVANÝ
OVLADANÍ SERVOPOHONŮ
KLIMA 100W
SPÍNAČ KOMBINOVANÝCH SVÍTIDEL HLAV. OSVĚTLENÍ V ZÁPULTÍ OBSLUHY
11.SB
TLAČÍTKOVÝ OVLADAČ ROLETY V ZÁPULTÍ OBSLUHY
9.
LOGO
11
ROLETA
230V
roleta
100W
KLÍČ DEBLOK VE SLOUPKU
11.SA
17065
13154
2900
2981