0	1	2	3	4	5	6	7	8	9

3 N PE , AC , 50 Hz , 230 / 400 V / TN - C - S

ochrana před neb. dot. neživ. částí: dle ČSN 33 2000-4-41/413.1 - samočinným odpojením od zdroje

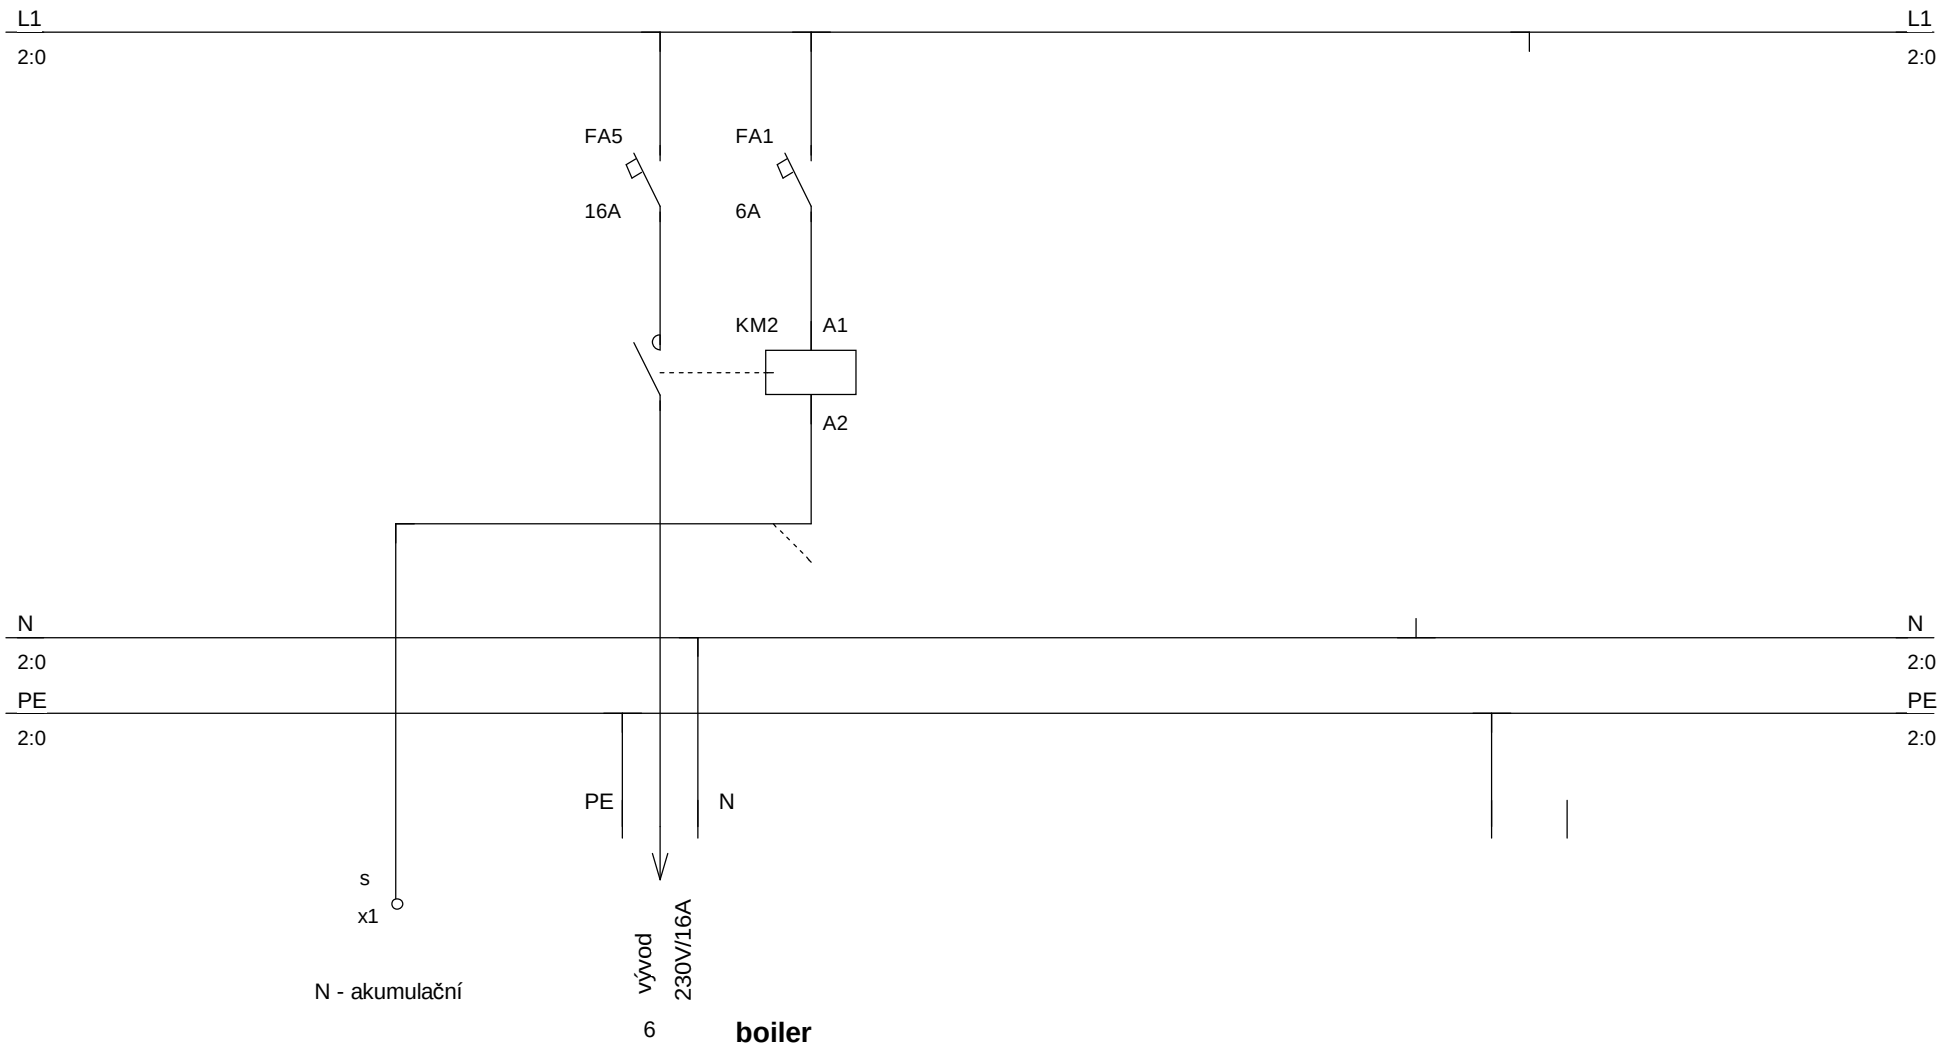

Datum	23.12.2006	karvanek-elektra@wo.cz	ELEKTRICKÉ SCHÉMA ZAPOJENÍ	ELEKTRA Milan Karvánek	Typ, číslo	R B	strana : 1
Autor	M.Karvánek	+420 603 443 254	domovní rozváděč				ze 1
Formát	B 4	K Dalejím 89/2			ODBĚRATEL	p.Jiří Hirš	DOM06-04
Změna		152 00 P R A H A 5					