ŘEZ A-A'

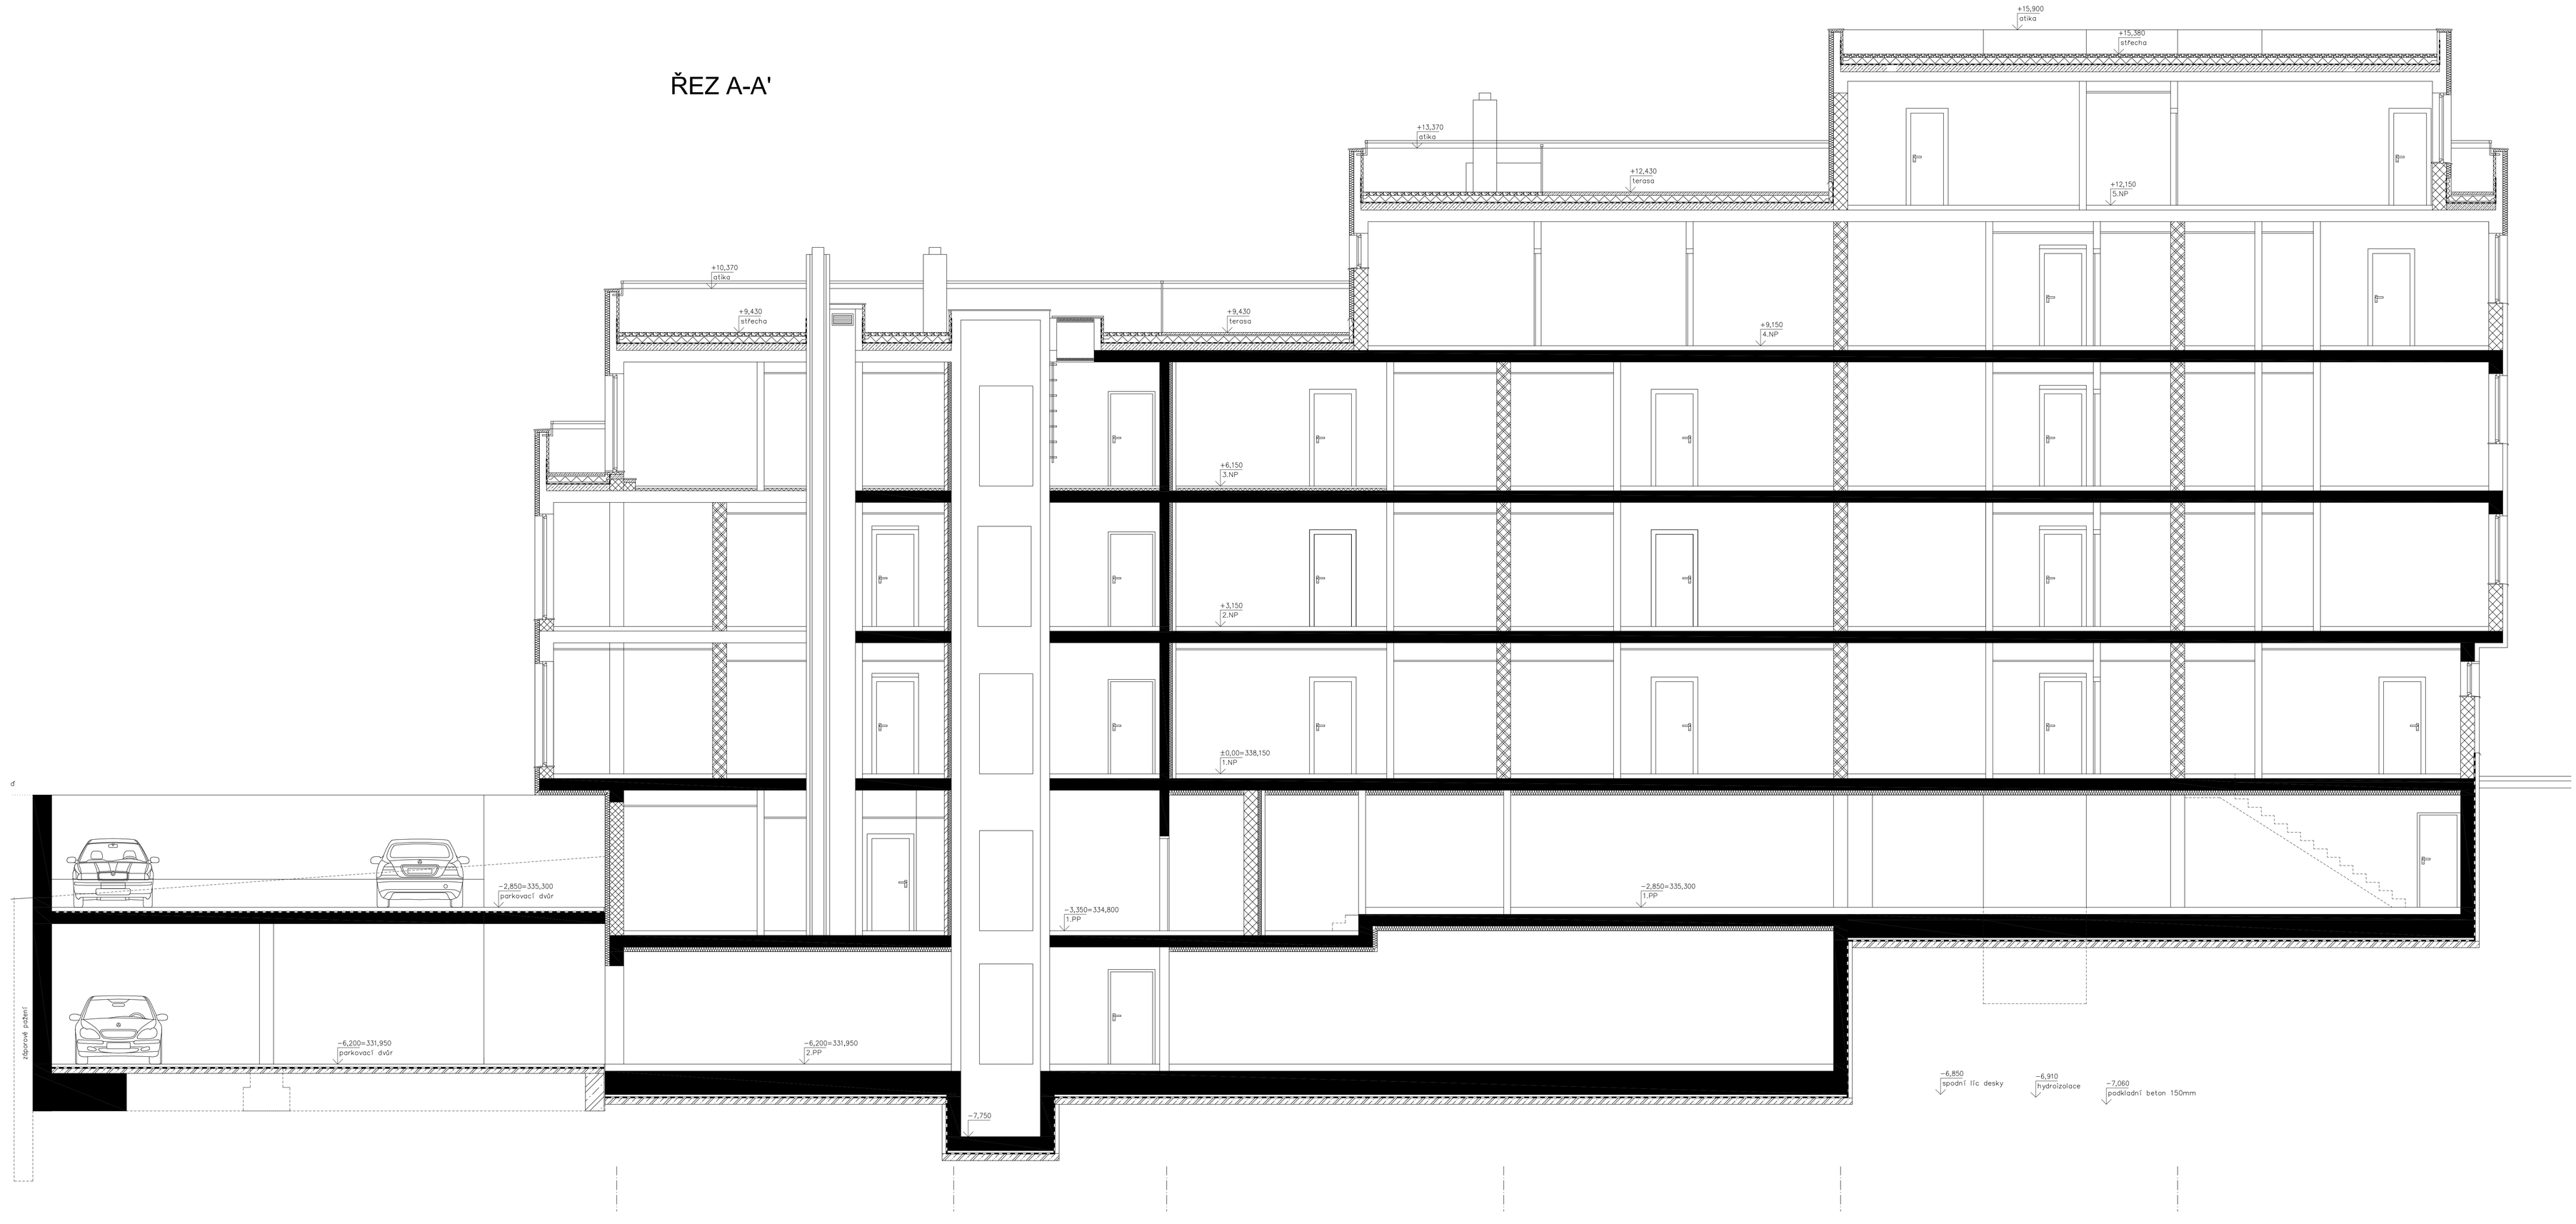
+15,900
atika
+15,380
střecha
+13,370
atika
+12,430
terasa
+12,150
5.NP
+10,370
atika
+9,430
střecha
+9,430
terasa
+9,150
4.NP
+6,150
3.NP
+3,150
2.NP
±0,00=338,150
1.NP
−2,850=335,300
parkovací dvůr
−3,350=334,800
1.PP
−2,850=335,300
1.PP
−6,200=331,950
parkovací dvůr
−6,200=331,950
2.PP
−7,750
−6,850
spodní líc desky
−6,910
hydroizolace
−7,060
podkladní beton 150mm
zdarmové patření